Сауда-саттық (аукцион) арқылы шығарылатын Арал ауданы, Сексеуіл кенті, АқОрда көшесі бойынан Үй-жайларға (құрылыстар мен ғимараттарға) қызмет көрсету үшін арналған жер учаскесіне жүргізілген алдын-ала таңдау жұмысының

СЫЗБАСЫ

Көлемі - 400 шаршы метр

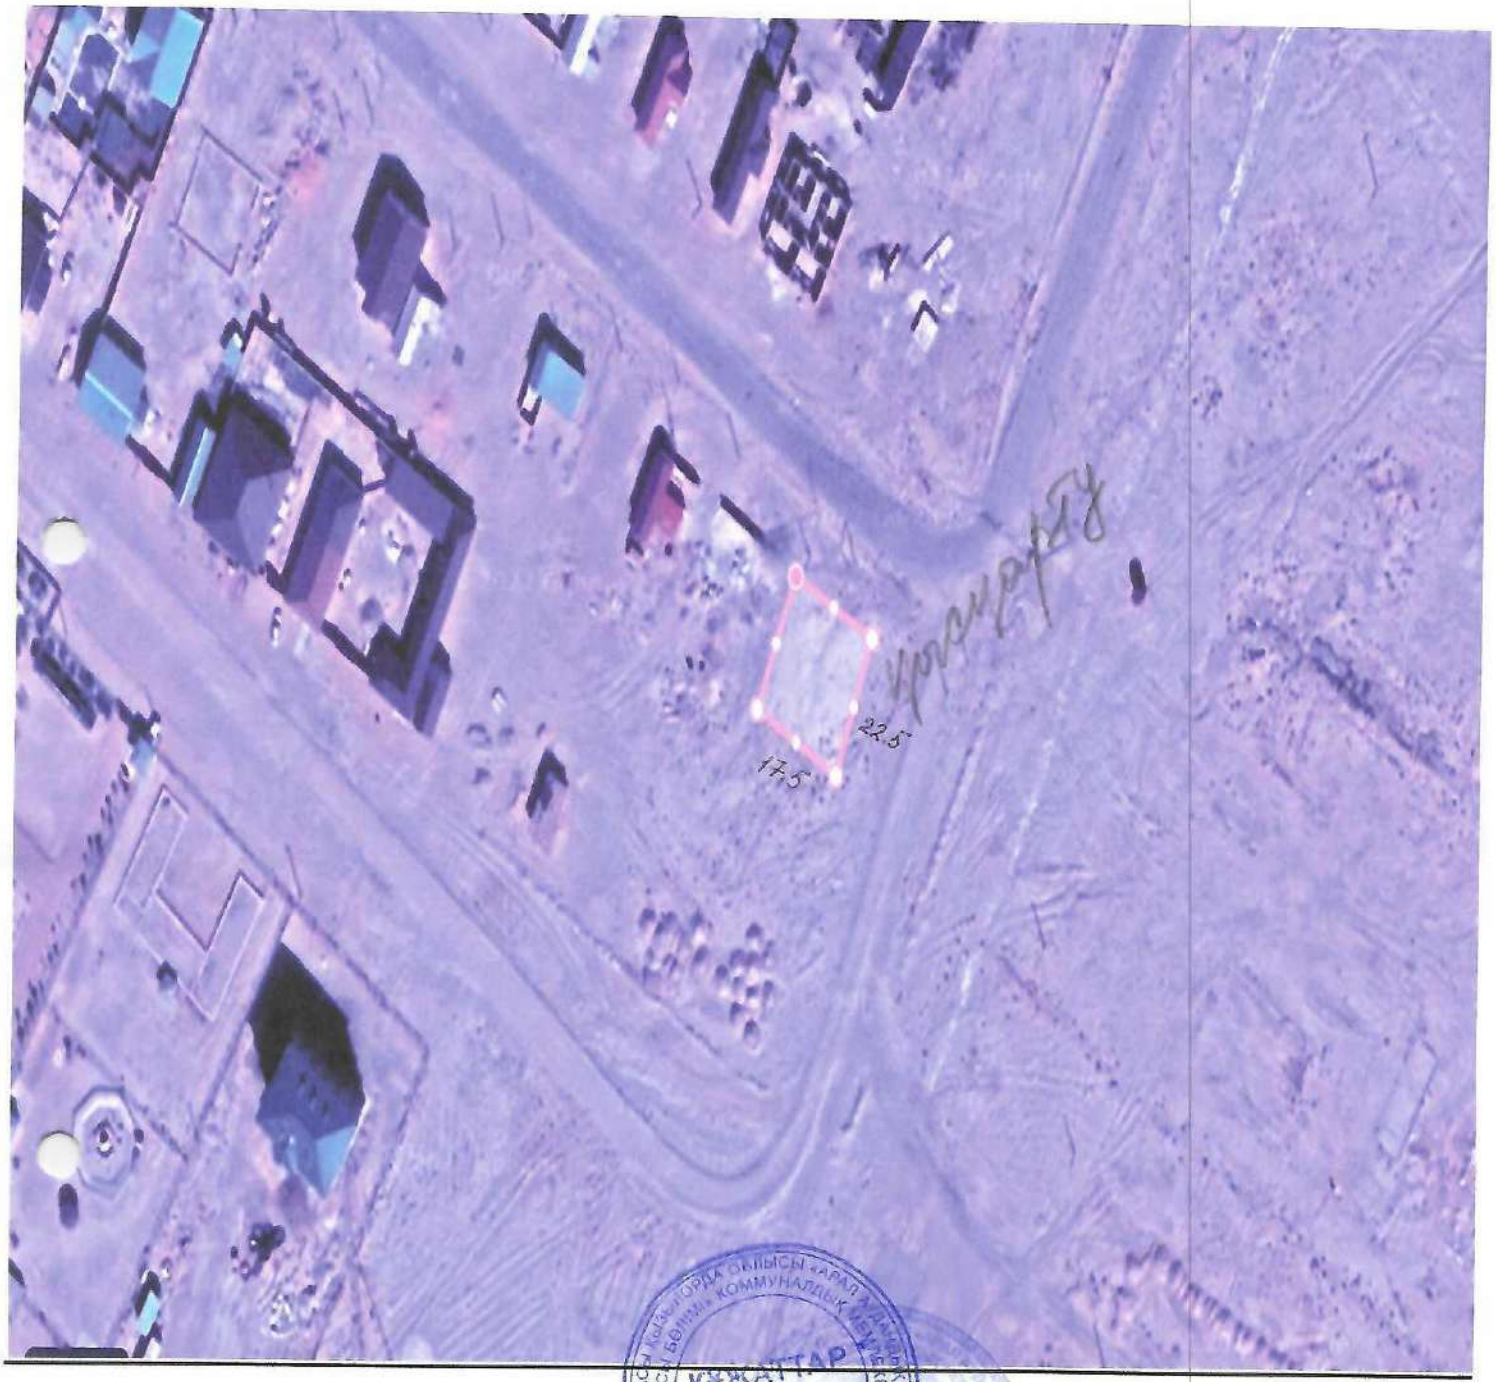

Арал аудандық құрылыс, сәулет және қала құрылысы бөлімі» коммуналдық мемлекеттік мекемесінің басшысының міндетін атқарушы Қ. Әбекенов

«Арал аудандық жер қатынастары бөлімі» коммуналдық мемлекеттік мекемесінің басшысы Н. Ахметов

Сексеуіл кентінің әкімі С. Төрешов