
АКТ
расположения земельного участка для торгов (конкурсов, аукционов)

Наименование объекта: *Земельный участок для установки и обслуживания рекламного щита*
***Адрес земельного участка**: п. Шортанды, перекресток улиц Советская и 50 лет Октября*
Заказчик: *ГУ "Отдел земельных отношений архитектуры и градостроительства"*
Общая площадь- 0,0004 га

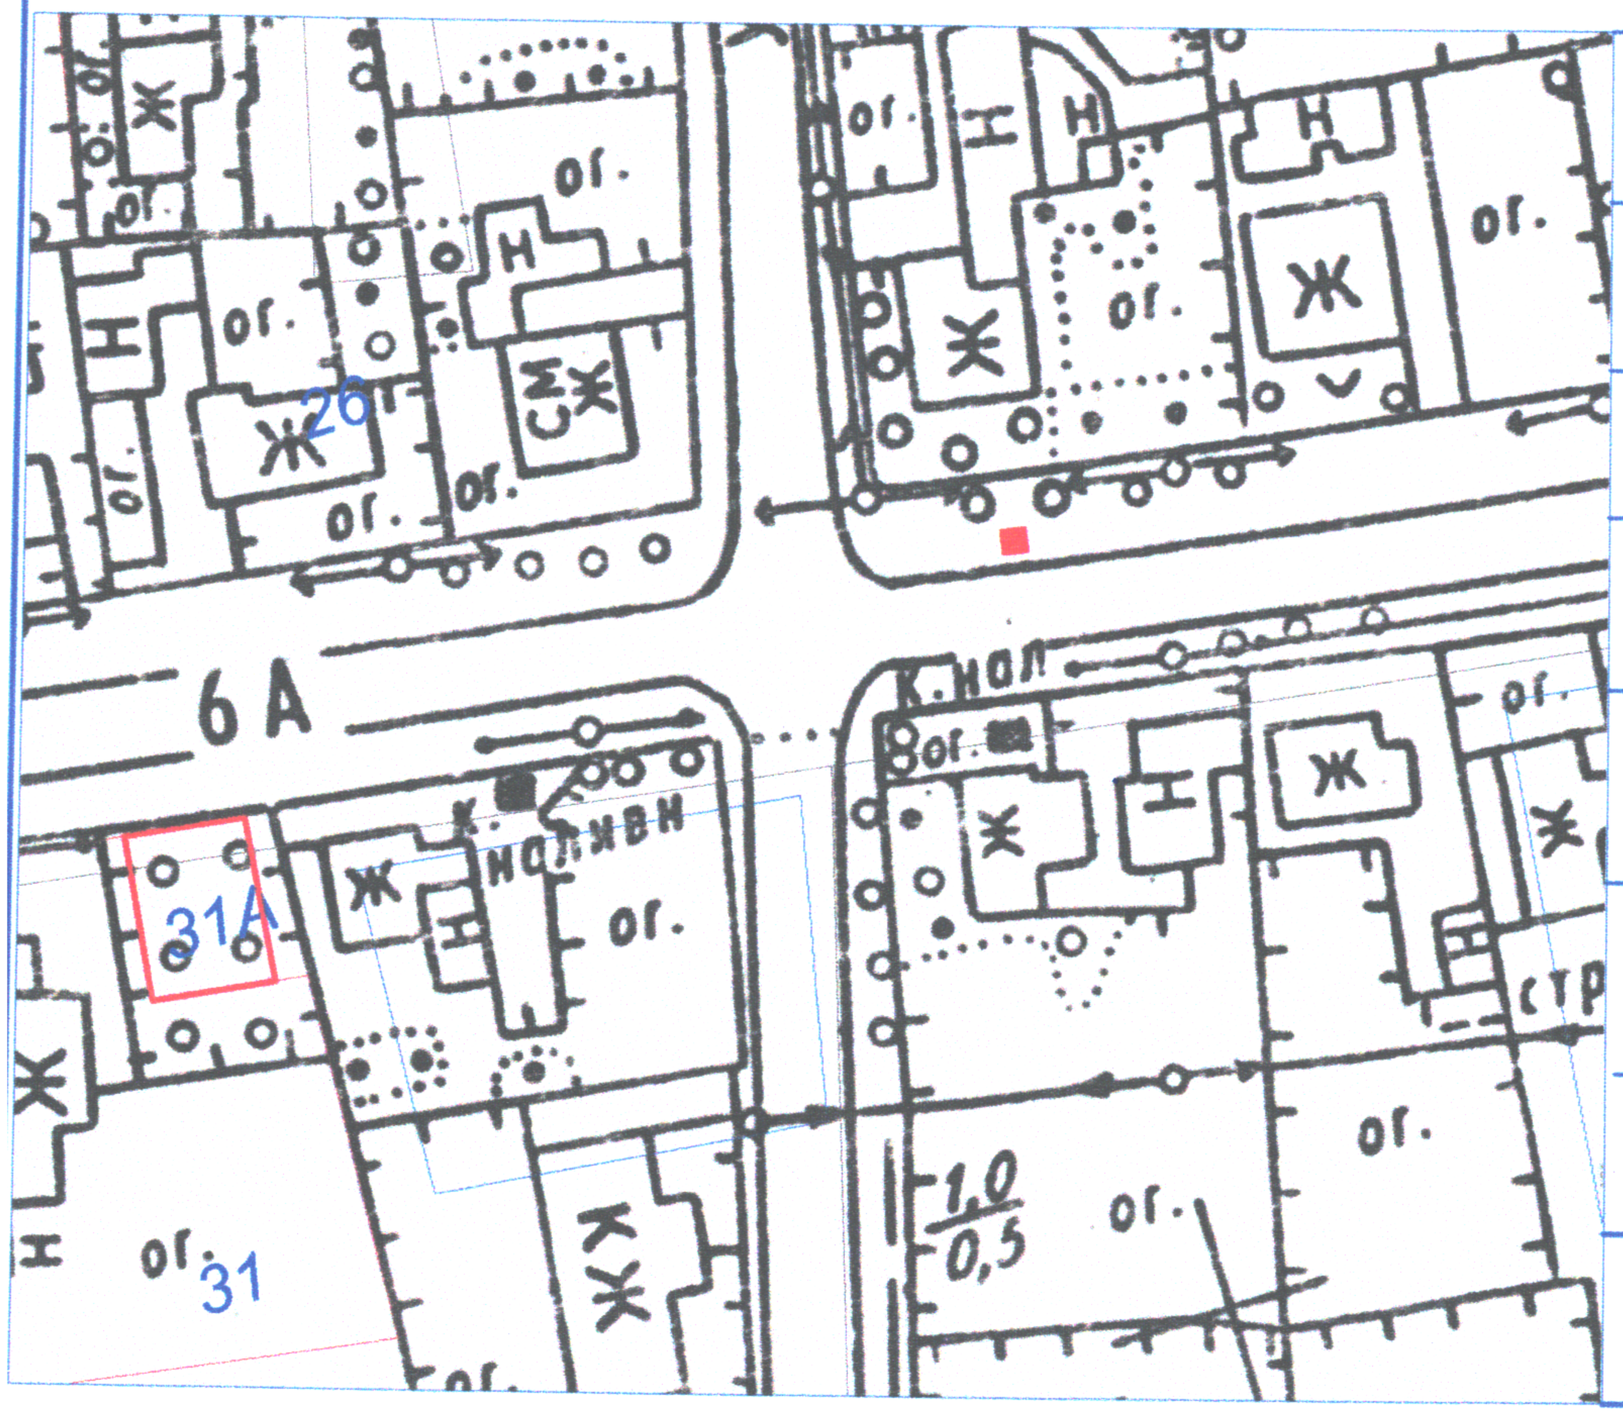

Условные обозначения:

земельный участок- 0,0004 га

Согласовано:

Руководитель ГУ "Отдел земельных отношений, архитектуры и градостроительства" Шортандинского района
Урдабаева А.Ш.

Аким п. Шортанды
Мергенбай И.

Начальник Шортандинского РЭС:
Хабовский А.И.

Начальник Шортандинского ЛТУ СЕ РДТ "Астанателеком"
Минасян К.Н.

И.о директора "Шортанды-Су" при акимате Шортандинского района:
Зорький Нуржан

Руководитель Отдела регистрации и земельного кадастра некоммерческого акционерного общества "Гос.корпорация "Правительства для граждан" по Акм. обл.
Байсеркеев Е.Ж.

Председатель М.С.
Гильченко А.Г

Предоставление земельного участка считаю возможным