Жер учаскесінің жобалық планы.
"Қаркия аудандық жер қатынастары бөлімі" ММ
Учаскенің орналасқан жері: Маңғыстау облысы,
Қаракия ауданы, Құрық ауылы жері
Пайдалану нысаны: Өндірістік база құрылысын салу үшін.
Шектеулер мен ауыртпашылықтар: жоқ
жер учаскесінің ауданы - S=0,1250 га;
кадастрлық нөмірі: 13-197-001-2136

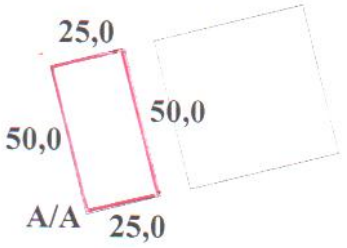

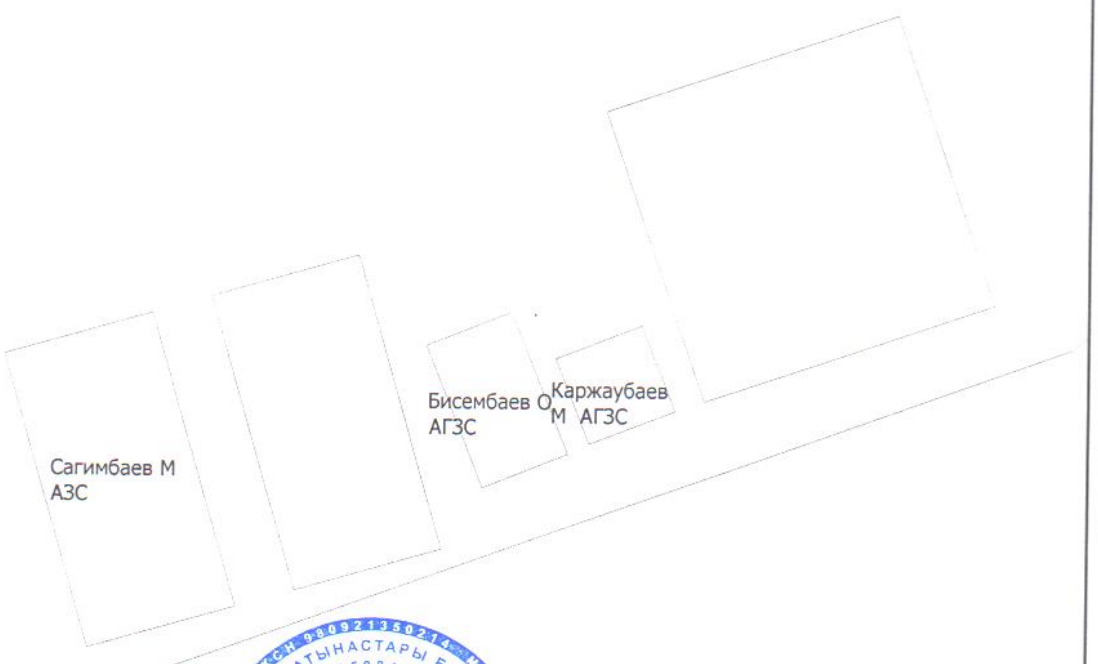

Шектесу тізімдерінің сипаты

А-дан А -ға дейін елді-мекен жері

Келісемін _____ "Қаркия аудандық жер қатынастары бөлімі" ММ.

Шартты белгілер:

40,0 - **Жер учаскесінің өлшемдері және шекарасы**

Келісемін _____ Қаракия аудандық құрылыс, сәулет және қала құрылысы бөлімі" ММ

Лауазымы	аты-жөні	қолы	күні	Жерге орналастыру жобасы Землеустроительный проект			
Бөлім басшысы	Укибаев М.		24.08.20				
Орындаған	Шауидирбаев И.		24.08.2020 ж.	Маңғыстау облысы, Қаракия ауданы, Құрық ауылы жері			
Оператор	Қанатбаева А.		24.08.2020	Жоба сызбасы Өндірістік база құрылысын салу үшін	Кезеңі стадия	Парақ/парактар Лист/листов	Масштаб
					П	-1-	1:2 000
					"Тіркеу және ЖерКадастры" бойынша КД КО "Регистрация и ЗемКадастра"		