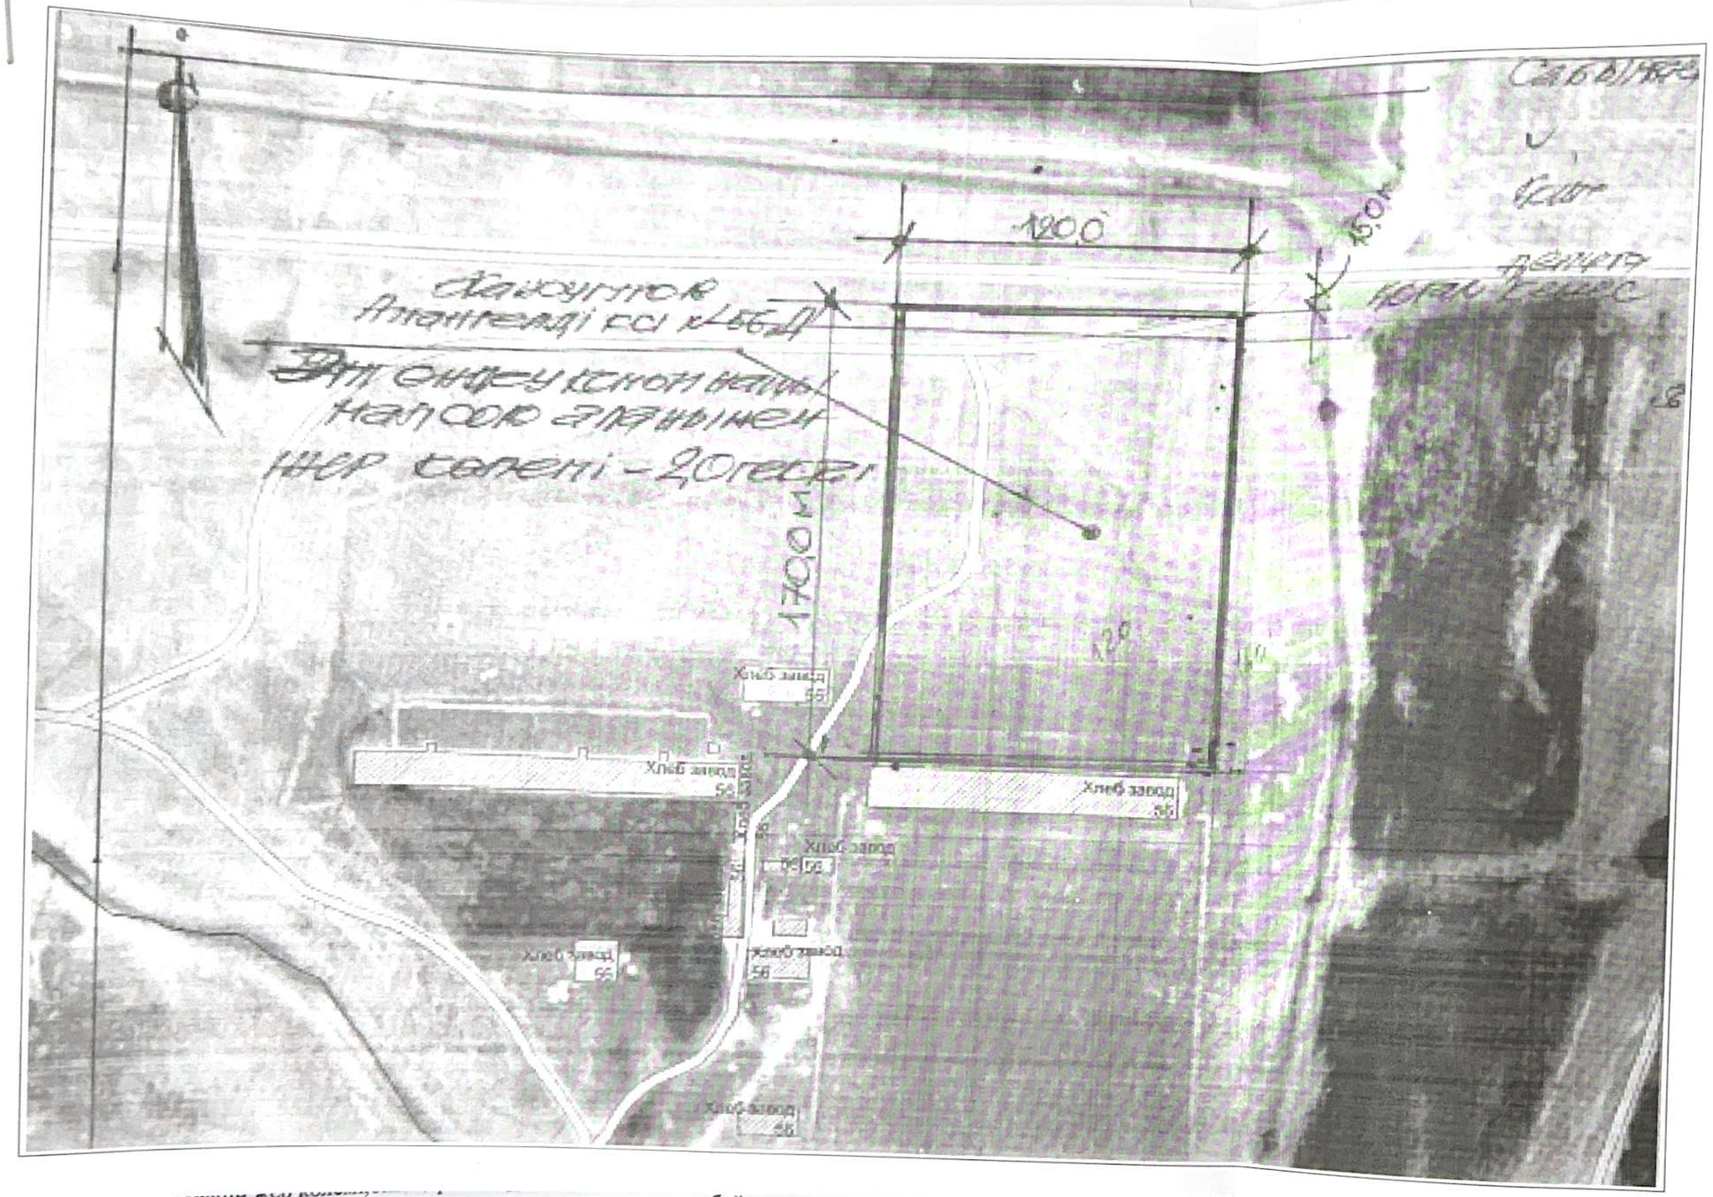

Келісілді

Аудан әкімінің орынбасары ..... А.Сабырбаев

Аудандық құрылыс, сәулет және қалақұрылысы бөлімінің басшысы ..... Д.Кожабергенов

Аудандық ауылшаруашылығы мен жер қатынастары бөлімі басшысы ..... Е.Османбеков

Жансүгіров ауылдық округінің әкімі ..... И.Мусабаланов

Аудандық мәслихат депутаты ..... К.Абдрахманов

Тапсырушы

Аталымы	Көлемі-2 га			
	Ет өңдеу комбинаты Мал сою алаңымен			
	Жансүгіров ауылы Амангелді көшесі 56 Д	парақ	Парақтар	Масштаб
		1	2	1:2000
Орындаған:	Н.Мырзеков			