
Жер телімінің сызбасы

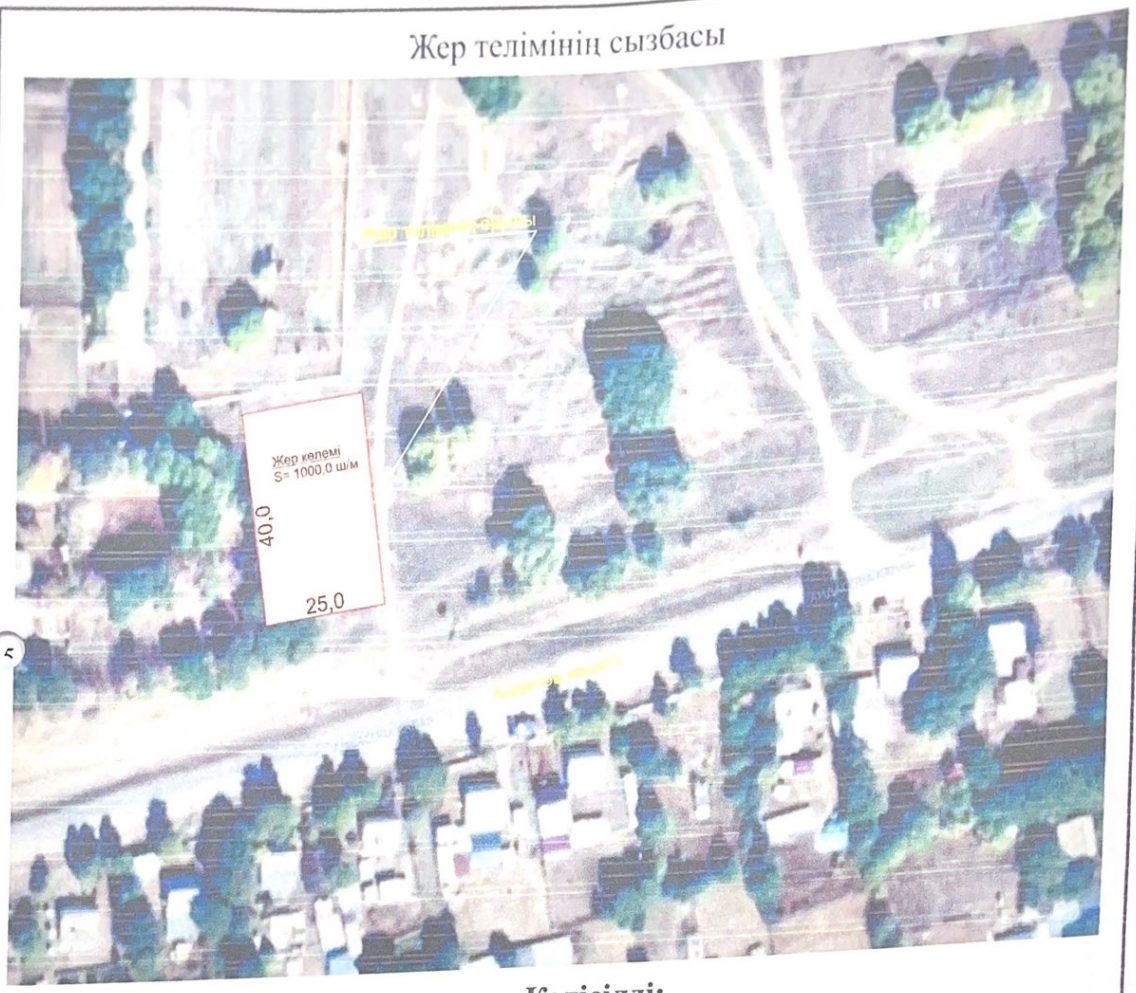

Келісілді:

Мұсабек ауылдық округініңәкімі _____ Е. Тантыбай

"Көксу ауданының құрылыс, сәулет және қала құрылысы бөлімі"
мемлекеттік мекемесінің басшысы _____ Б. Егинбаев

"Көксу ауданының ауылшаруашылығы мен жер қатынастары бөлімі"
мемлекеттік мекемесінің басшысы _____ Д. Белижанов

			Нысан - Жолаушыларға қызмет көрсету пункт құрылысы Мұсабек ауылы, Андасов көшесі, № 21	
Орындаған:	**Р. Отарбаев**	**30.09.2024 ж.**	**Тапсырушы - "Көксу ауданы әкімінің аппараты" ММ**	
			"Көксу ауданының құрылыс, сәулет және қала құрылысы бөлімі" ММ	**Масштаб 1:2000**