Жер учаскесін зерттеу актісіне қосымша
Приложение к акту обследования земельного участка

Схемалық сызбасы
Схематический чертеж

Жер учаскесінің иесі (жер пайдаланушы):

"Солтүстік Қазақстан облысы Тайынша ауданы әкімдігінің жер қатынастары бөлімі" коммуналдық мемлекеттік мекемесі

Собственник земельного участка (землепользователь):


Коммунальное государственное учреждение "Отдел земельных отношений акимата Тайыншинского района Северо-Казахстанской области"

Учаскенің орналасқан жері:

Солтүстік Қазақстан облысы, Тайынша ауданы, Тайынша қаласы, Қазақстан Конституциясы көшесі

Местоположение земельного участка:

Северо-Казахстанская область, Тайыншинский район, город Тайынша, улица Конституции Казахстана

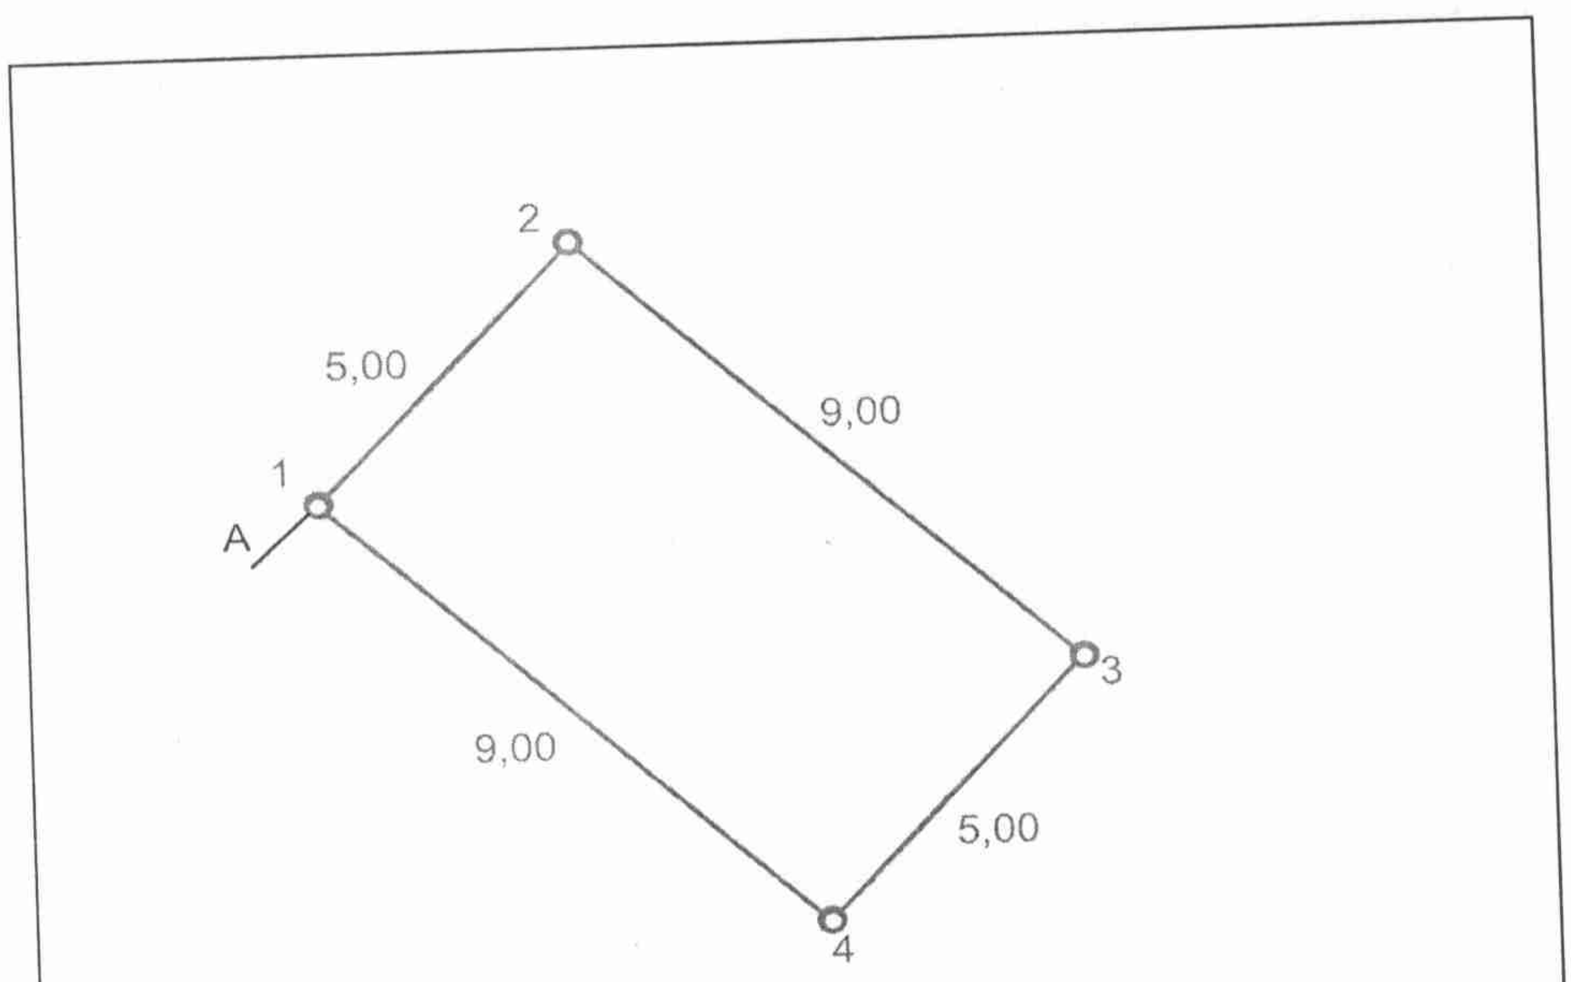

Шектесу учаскелерінің кадастрлық нөмірлері (жер санаттары):

А -дан А -ға дейін - елді мекендердің (Тайынша қ.) жері

Кадастровые номера (категории земель) смежных участков

от А до А - земли населенных пунктов (г. Тайынша)

Жоспарды құрған:
План составил(а): _____ Валеев Б.К. директор

қолы
подпись

Т.А.Ә.А.

__22___ _____07_____ 2021 г.