Схема расположения земельного участка


Целевое назначение: ***Строительство эксплуатация и обслуживание зданий (строений. сооружений)***

Адрес земельного участка: ***Целиноградский район, Кояндинский с/о, с. Коянды***

Общая площадь земельного участка: ***0,1000 га***

ГУ "Отдел земельных отношений Целиноградского района" Нуртазин А.А.

испрашиваемый земельный участок

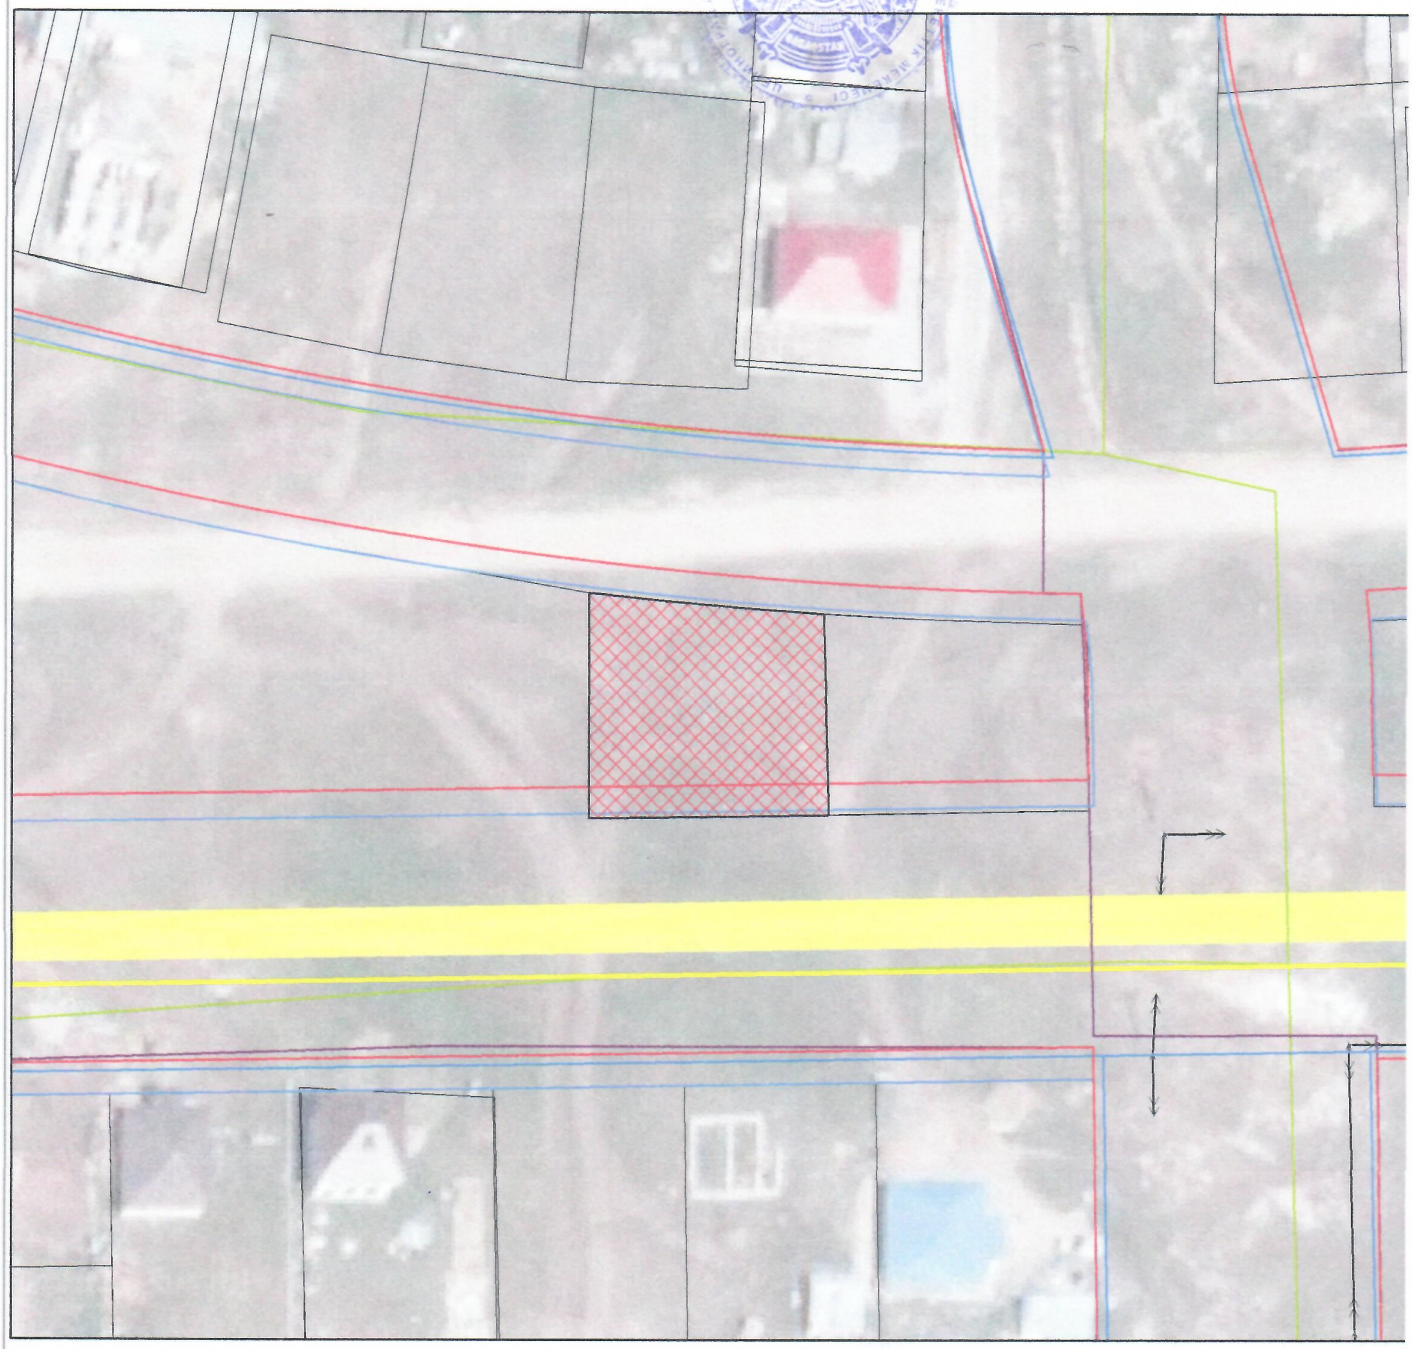

			ГУ "ОТДЕЛ АРХИТЕКТУРЫ И ГРАДОСТРОИТЕЛЬСТВА ЦЕЛИНОГРАДСКОГО РАЙОНА" АКМОЛИНСКОЙ ОБЛАСТИ		
Руководитель		Д.М.Тулеубеков	с. Коянды, Кояндинский с/о, Целиноградский р-н	листов 1	масштаб 1:1000
специалист		Калдыбаев К.С.	Ситуационная схема	03.11.2023 г.	

«ЦЕЛИНОГРАД АУДАНЫНЫҢ СӘУЛЕТ ЖӘНЕ ҚҰРЫЛЫСЫ БӨЛІМІ» ММ
ГУ «ОТДЕЛ АРХИТЕКТУРЫ И ГРАДОСТРОИТЕЛЬСТВА ЦЕЛИНОГРАДСКОГО РАЙОНА»
КЕЛІСІЛДІ/СОГЛАСОВАНО