Сұралып отырған жер телімінің ситуациялық схемасы

Келісілді:


Аудан әкімінің орынбасары — Ә.Сабырбаев

Аудандық сәулет және қала құрылысы бөлімінің басшысы — Ц.К.Мырзеков

Жансүгіров ауылдық округінің әкімі — Б.Шарипов

Аудандық жер катнастары бөлімінің басшысы — К.Бекбатыров

№4Дінгек сайлау округінің депутаты тапсырушы — Т.Мусабалаков / Б.Шарипов

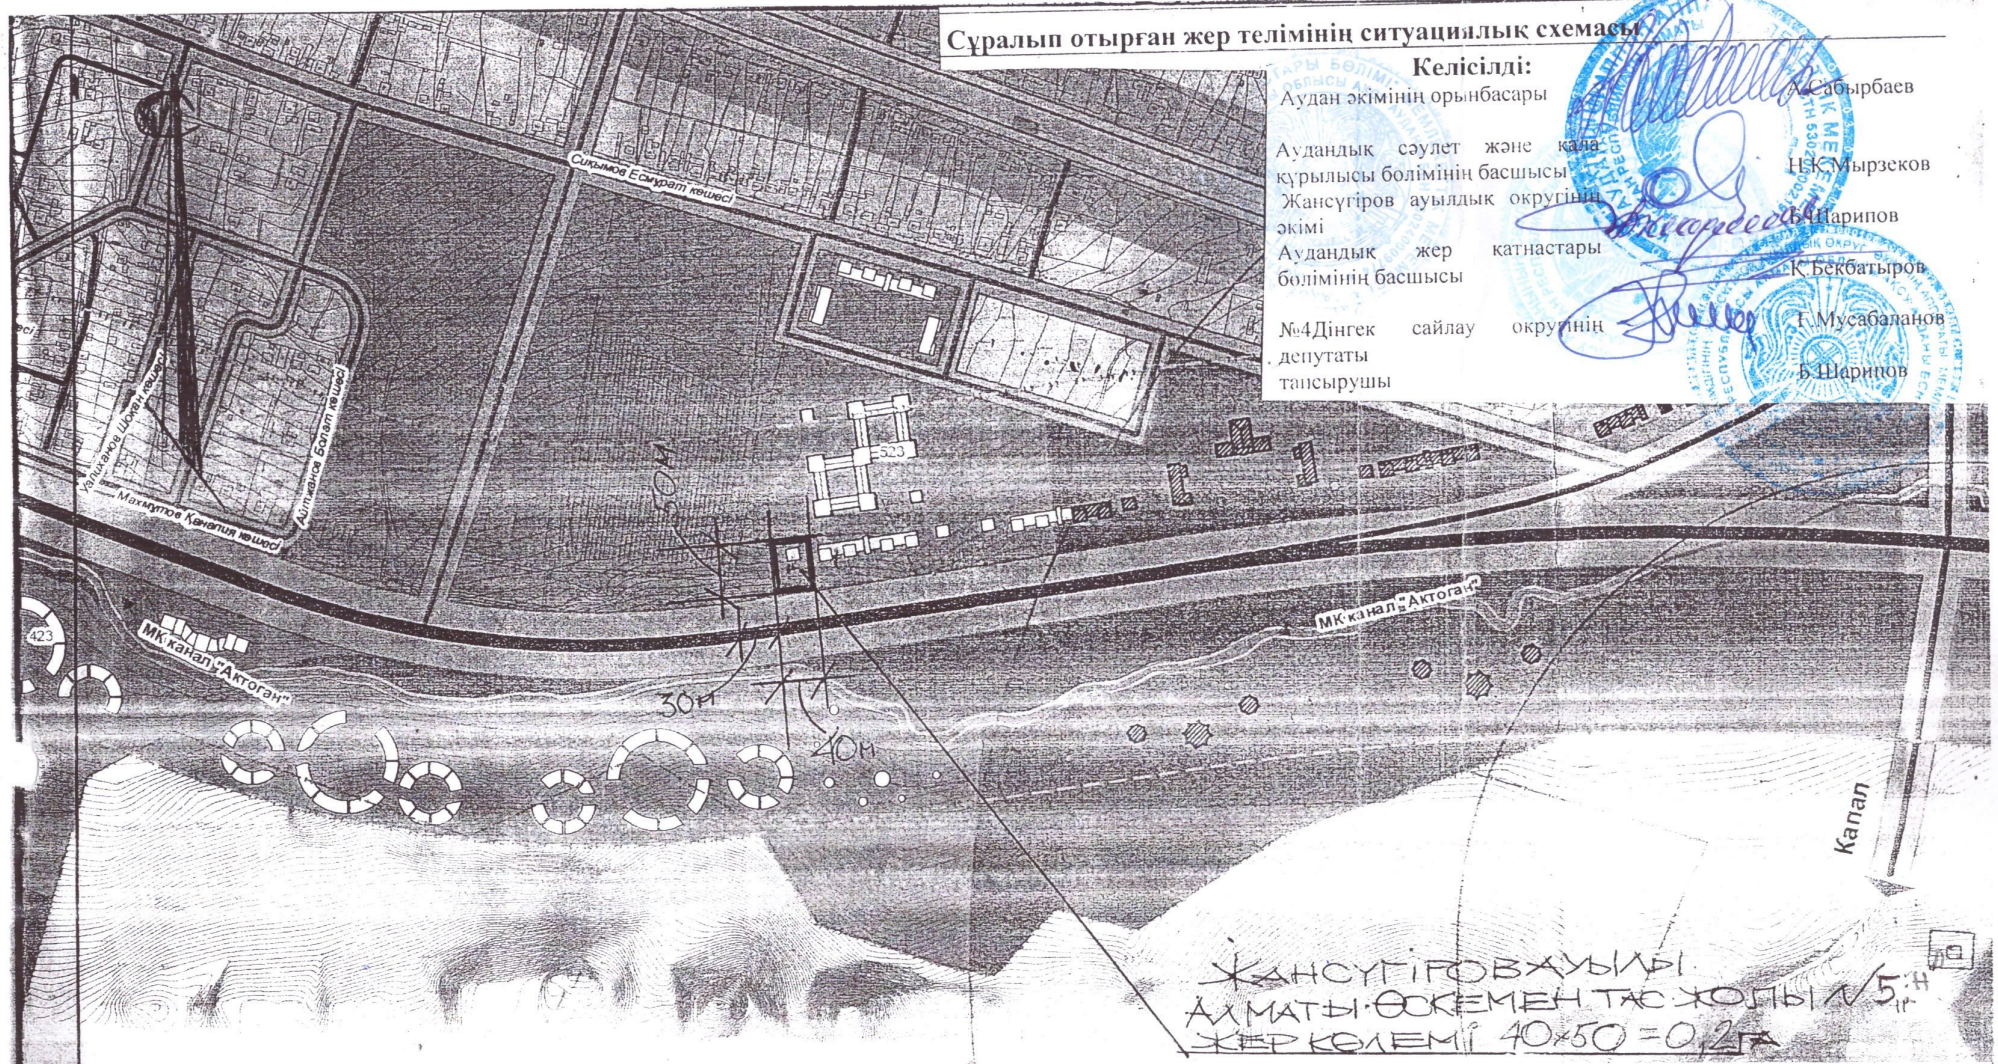

45°22'58,45"С
79°30'05,99"В

Аталымы: ☐ - сұралып отырған жер аланы- 40х50м=0,2га

		Ғимарат құрылысын жүргізу үшін сұралып отырған жер телімінің ситуациялық схемасы			
		Жансүгіров ауылы. Алматы-Өскемен тас жолы № 5Н	парақ	Парақтар	Масштаб
			1	1	1:2000
орындаған		Тапсырушы: Аксу ауданы Жансүгіров ауылдық округінің әкімдігі	Аксу ауданының сәулет және қала құрылысы бөлімі		