Астана қаласында сұратылған жер учаскесін орналастырудың жағдайлық сызбасы

Ситуационная схема размещения испрашиваемого земельного участка в г.Астана

Объектінің атауы: **Жарнама объектісі (LED экран)**

Наименование объекта: Рекламный объект (LED экран)

Участкенің мекен-жайы: **Байқоңыр ауданы, Алаш тас жолы, №49 ғимарат ауданы**

Адрес участка: Район Байқоңыр, шоссе Алаш, район здания №49

Құрылыс салушы: **Аукционнан сату үшін**

Застройщик: Для реализации с аукциона

001679

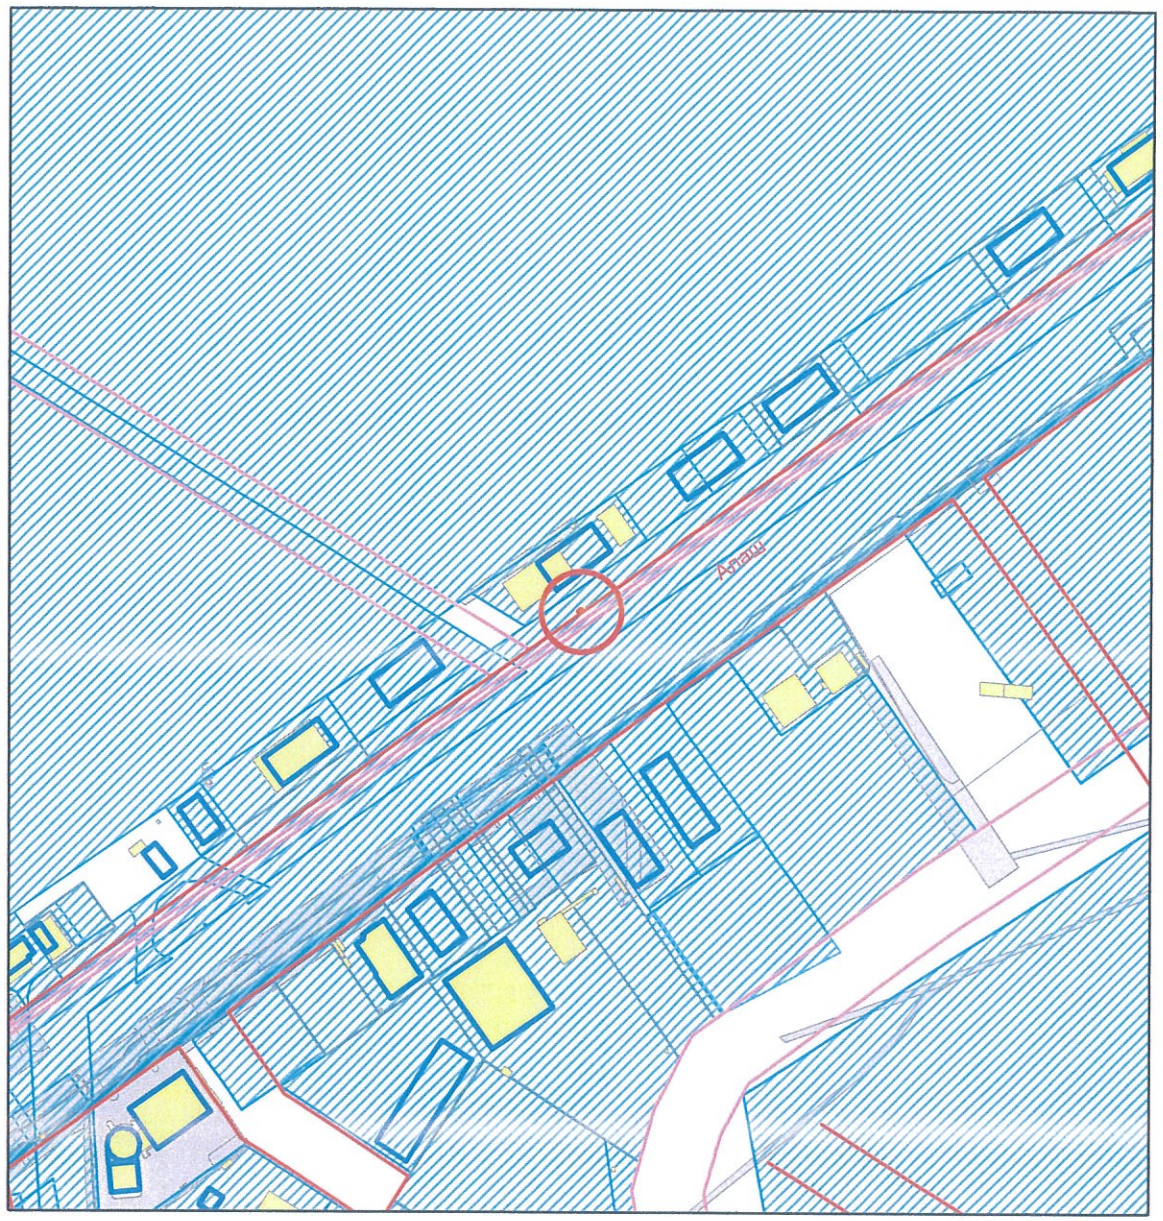

М 1:5000

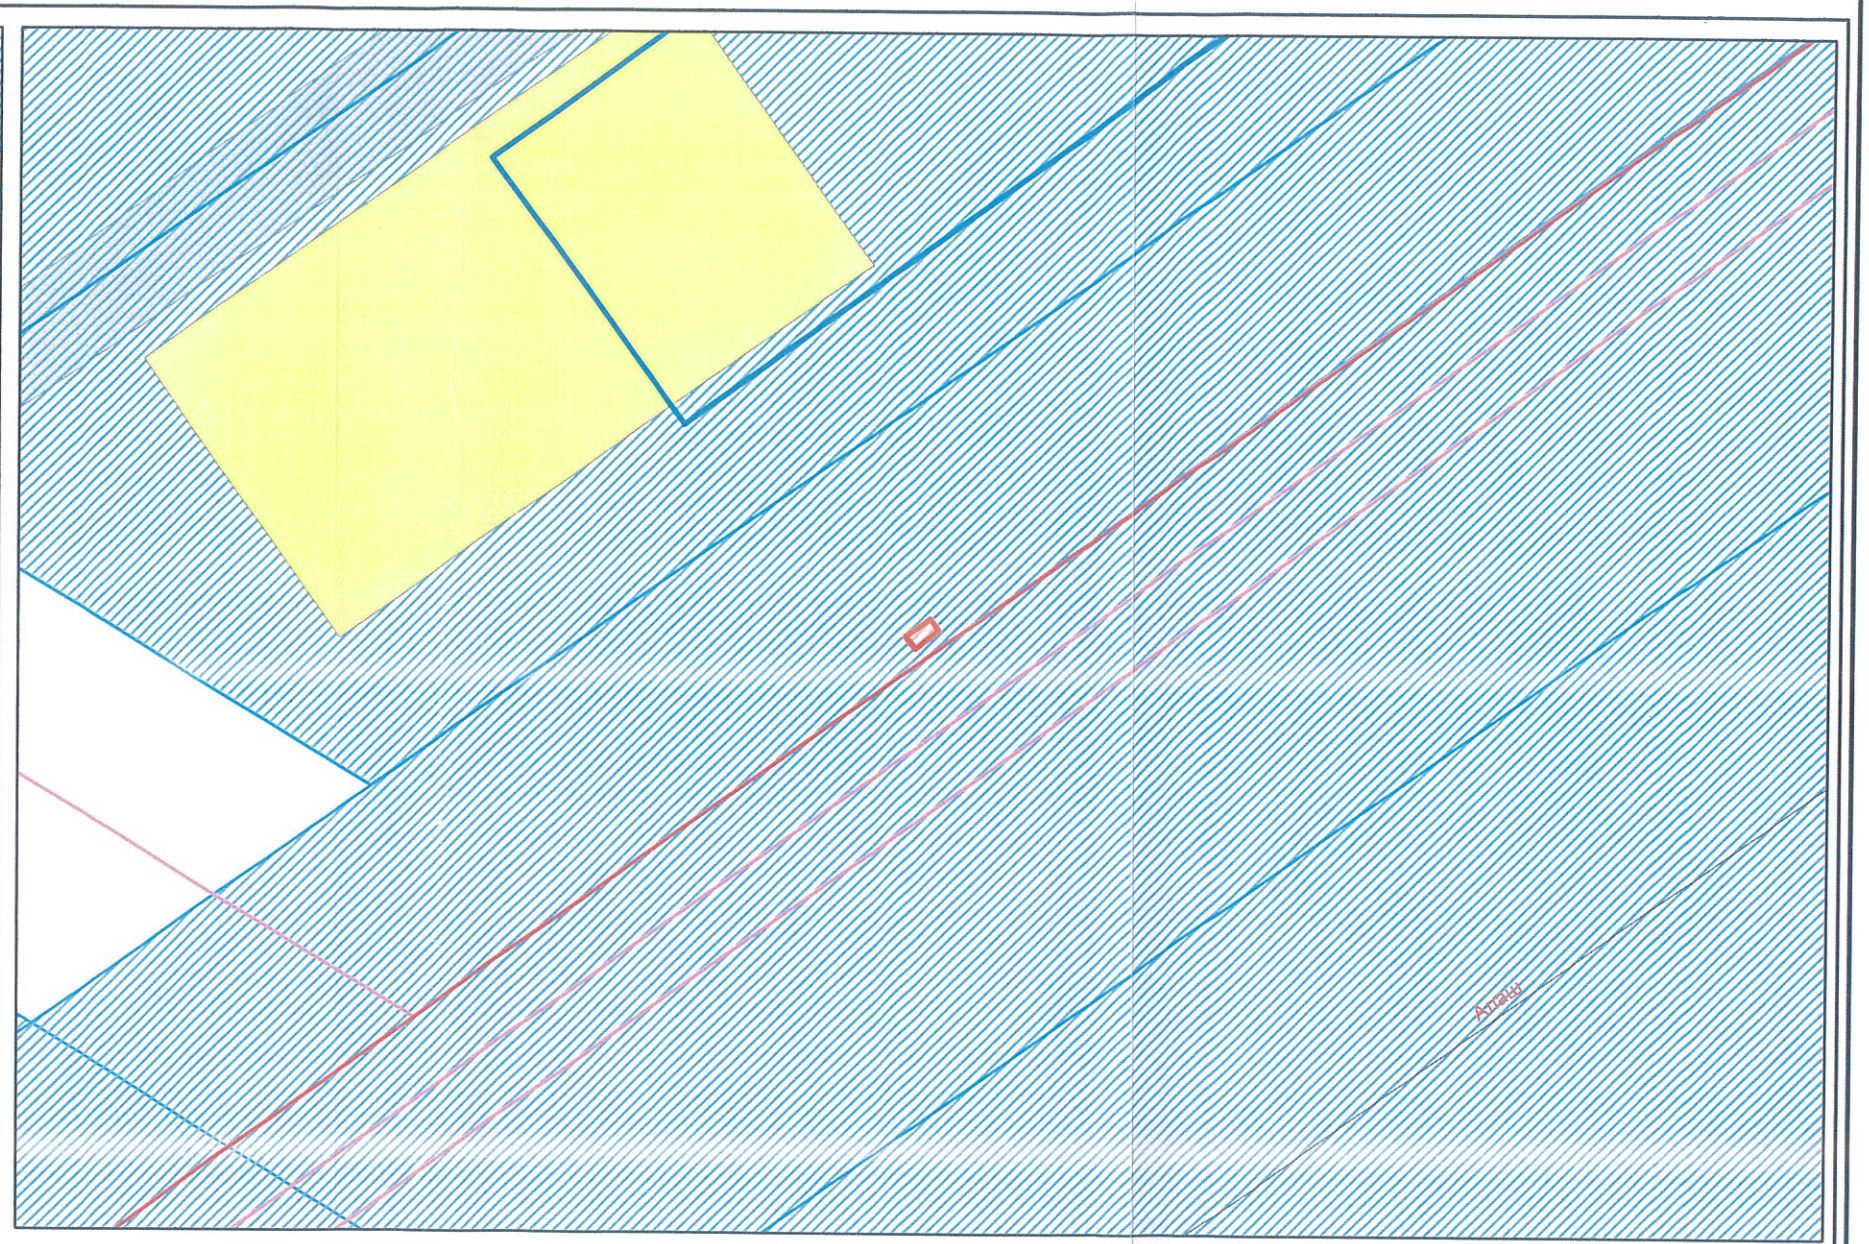

М 1:500

-бөлінген жер учаскесі

-абаттандыру аумағы

-бұрын бөлінген жер учаскесі

-учаскенің тиісті құқығы; тұрақты жер пайдалану; жеке меншік; уақытша пайдалану;

Примечание:
1. ПДП- Полигональный объект отсутствует

"Астана қаласының Сәулет, қала құрылысы және жер қатынастары басқармасы" ММ басшысының орынбасары

Б.Ильясов

"Астана қаласының Сәулет, қала құрылысы және жер қатынастары басқармасы" ММ аудандар бойынша қалалық жоспарлау бөлімінің басшысы

Н.Ғалымжан

Sу ч=2.0 м2 id=114249		
Астана қаласында сұратылған жер учаскесін орналастырудың жағдайлық сызбасы	"Астана бас жоспары" ҒЗЖИ" ЖШС	12.11.2024