Для строительства гостиничного комплекса и придорожного сервиса с общепитом.

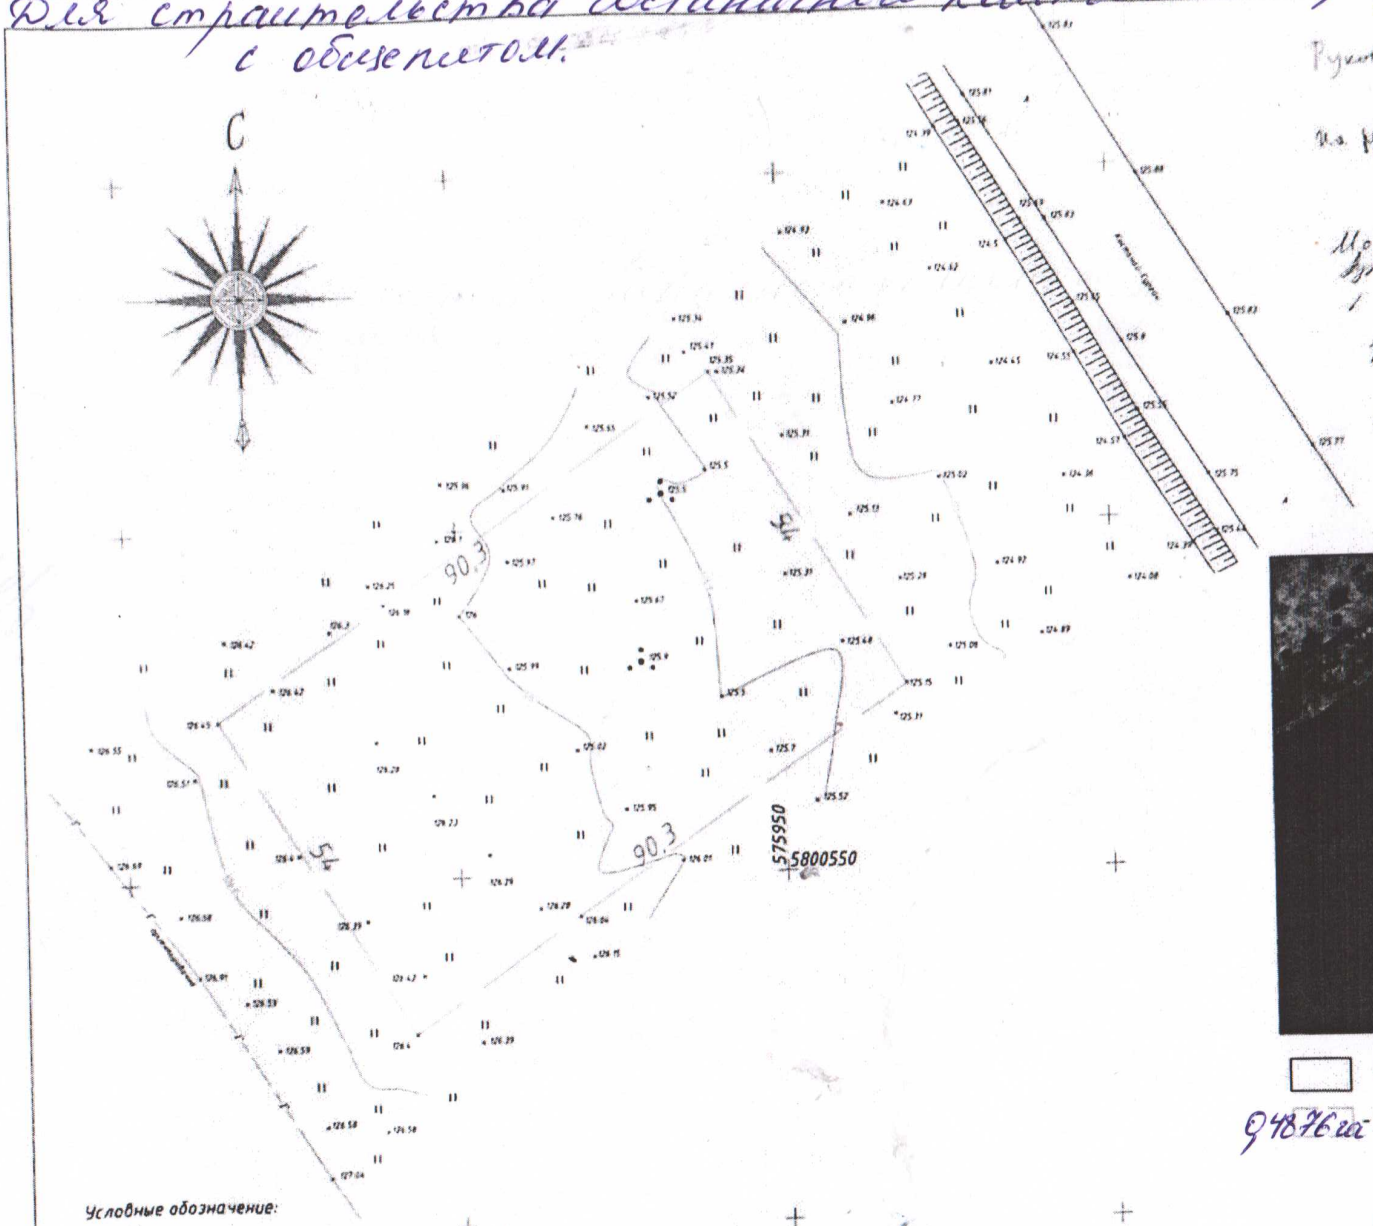

Руководитель ГУ. Отдел сельского хозяйства и земельных отношений [illegible] Аулиекольского района А. Бекмурзин

И.о. руководителя ГУ [illegible] архитектуры, градостроительства и [illegible] Аулиекольского района [illegible]

М.о. руководителя ГУ [illegible] Аулиекольского р-на [illegible]

ТОО «Capital Partners Astana» [illegible]

Согласовано [illegible] Аулиекольского ГУ [illegible]

Ситуационная схема

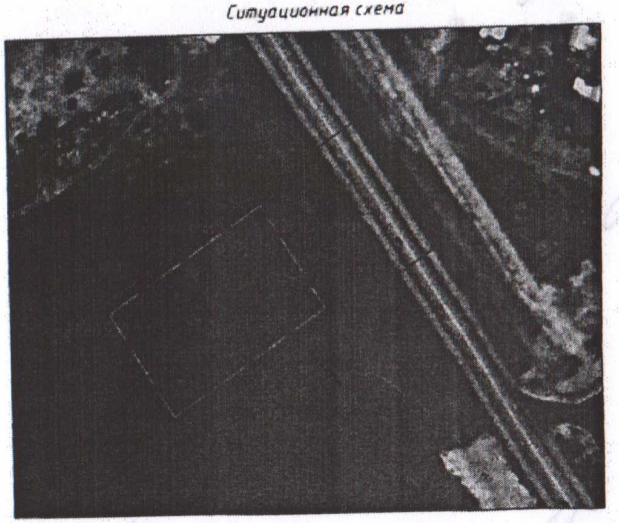

- Участок съемки

0,4876 га - Запрашиваемый участок

Условные обозначение:

— — г — — - газопровод (подземный)

- Кустарник

- растительность луговая (высотой менее 1м.)

16.10.2025 Согласовано Начальник [illegible] Абилов М.М.

Примечание: Схема подземных и наземных коммуникаций выполнена по установленным на месте колодцам и опорам. В ходе земляных работ, при проектировании, при строительстве, инженерные сети необходимо дополнительно согласовать с эксплуатирующими организациями.

«Меридиан.kst»

Технический берущ заказчик	Хамидова М.М.			Топографиялық түсірілім Топографическая съемка			
Паузалы	атты-жоні						
Разработал	Соколов А.М.			Костанайская область, Аулиекольский р-н, Аулиеколь, 105 километр трасса Костанай-Сурган	Стадия	Лист	Листов
Проверил	Соколов А.М.				ТС	1	1
				Координат жүйесі UTM-41 Биіктік жүйесі UTM-41 М 1:500	ТОО "Меридиан.kst", г. Костанай, номер лицензии 25018144 от 29.05.2025		

с. Аулиеколь у. 105 километр трассы Костанай-Сурган.