


СХЕМА
испрашиваемого земельного участка № 08129920250506000004

Идентификатор земельного участка: 08129720250506000004

Площадь, гектар: 0.08
Целевое назначение: Для строительства и обслуживания гаража
Местоположение: г.Аксай, г.Аксай (ЗКО Бурлинский район город Аксай село Кызылтал улца Женіс)
Категория: Земли населенных пунктов (городов, поселков и сельских населенных пунктов)

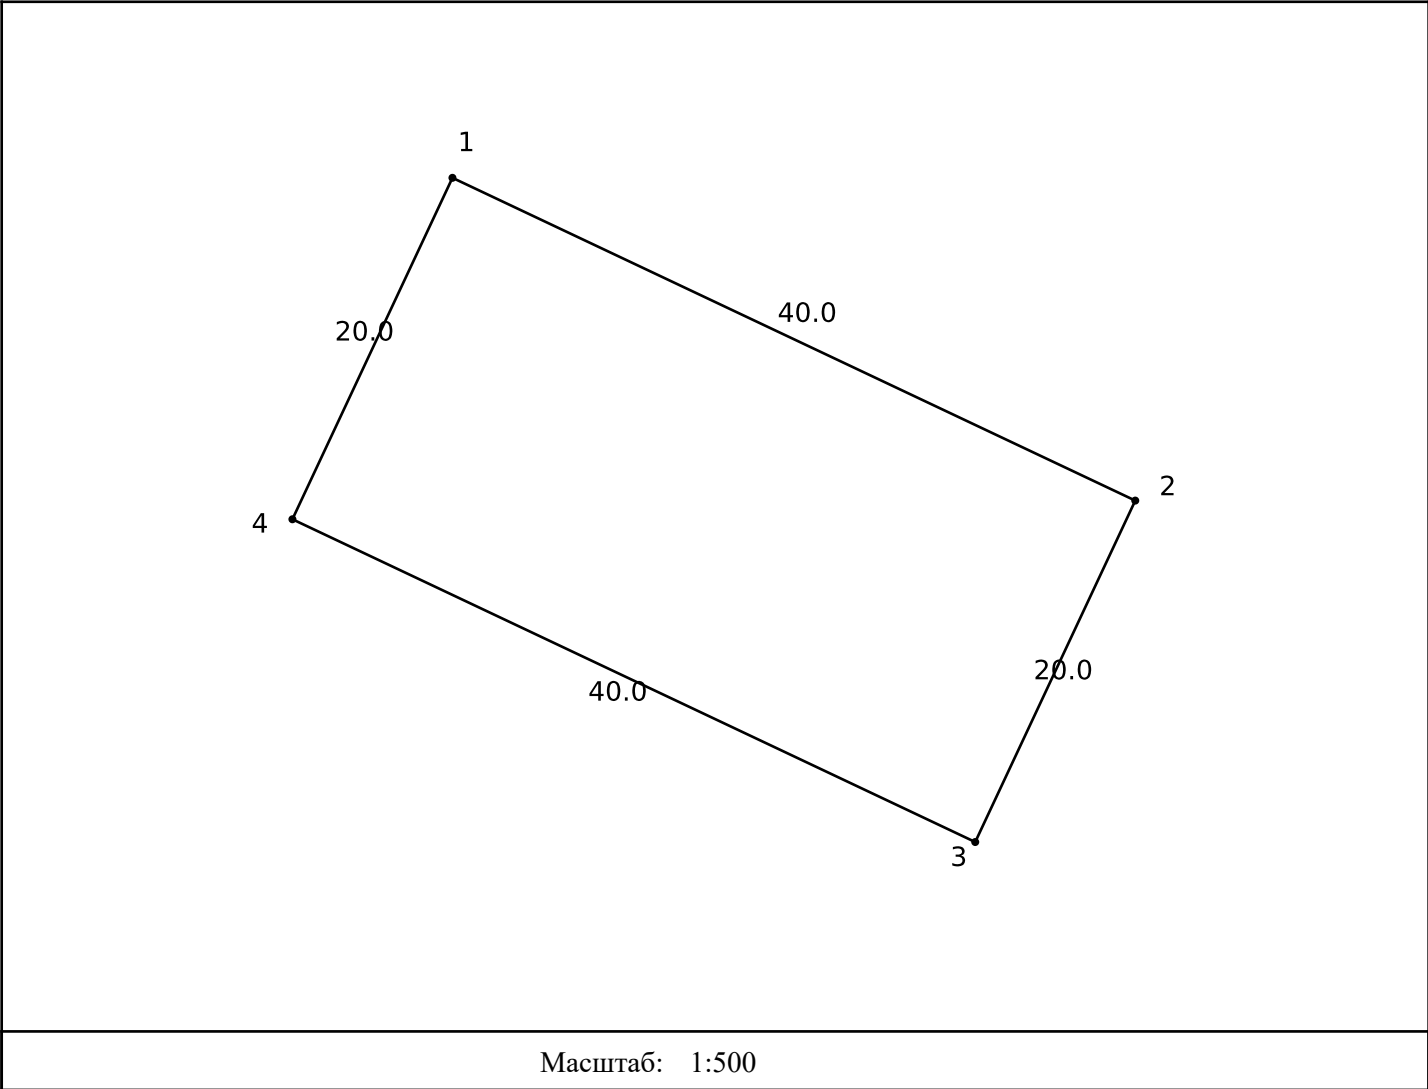

Осы құжат «Электрондық құжат және электрондық цифрлық қолтаңба туралы» 2003 жылғы 7 қаңтардағы N 370-ІІ ҚРЗ 1 бабына сәйкес қағаз жеткізгіштегі құжатпен бірдей.
Данный документ согласно пункту 1 статьи 370-ІІ ЗРК от 7 января 2003 года «Об электронном документе и электронной цифровой подписи» равнозначен документу на бумажном носителе.



*штрих-код ГАБИДУЛЛИН ИЗБАСАР САГЫНГАЛИЕВИЧ электрондық-цифрлық қолтаңбасымен қол қойылған деректерді қамтиды
*штрих-код содержит данные, подписанные электронно-цифровой подписью ГАБИДУЛЛИН ИЗБАСАР САГЫНГАЛИЕВИЧ.