
СХЕМА (ПЛАН) по образованию границ земельного участка находящегося в государственной собственности выставляемых на торги по продаже права временного возмездного землепользования на земельный участок площадью 0,0003 га, предназначенный для размещениярекламного пилона, расположенного в городе Экибастуз, улица Энергетиктер, 60

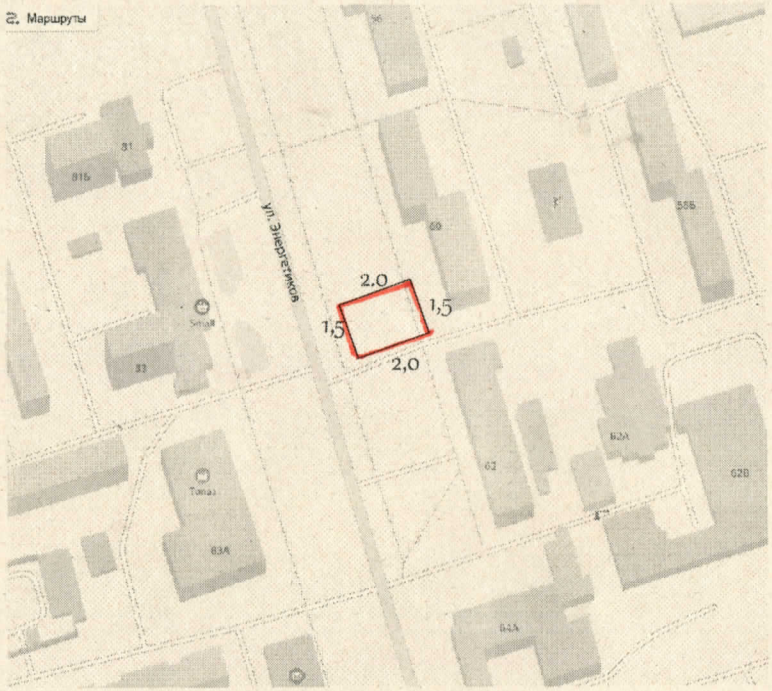

УТВЕРЖДЕНО

Приказ № 64-19 от 21.06 2022 г.

ГУ "Отдел земельных отношений акимата г.Экибастуза"

_____

Руководитель ГУ "Отдел архитектуры и градостроительства акимата города Экибастуз

_____

УСЛОВНЫЕ ОБОЗНАЧЕНИЯ:

- границы земельного участка
1 номера точек, границы смежных участков
1,0 проектируемые промеры

Описание смежеств:
от 1 до 1- земли города

В плане границ земельного участка ГУ "Отдел земельных отношений акимата города Экибастуз" других землепользователей и собственников не имеется, на земельный участок установлен сервитут, обременений нет.

специалист -землеустроитель		Д.С.Билялова	06.06.2022	Межхозяйственное землеустройство			
				ГУ "Отдел земельных отношений акимата города Экибастуз"			
				чертеж проекта	листов 1	лист 1	масштаб 1:200
				отдел города Экибастуз по регистрации и земельному кадастру - филиала некоммерческого АО "Государственная корпорация "Правительство для граждан" по Павлодарской области			