...ластыру процесіне қатысушылардың жер учаскесін келісу ...

...ніс Қазақстан облысы, Есіл ауданы, Ясновка ауылдық округі, Ясновка а.

...нша орналасқан жер учаскесін мемлекеттік органдардың, бөгде жер учаскелерінің меншік иелері мен жер пайдаланушылардың келісу схемасы (жоспары)

...ніс Қазақстан облысы Есіл ауданы әкімдігінің жер қатынастары бөлімі" коммуналдық мемлекеттік мекемесі

(заңды тұлғаның атауы немесе жеке тұлғаның аты, әкесінің аты (бар болса), тегі)


Схема (план) соглосования земельного участка участниками землеустроительного процесса

Схема (план) согласования земельного участка государственными органами, собственниками и землепользователями посторонних земельных участков, расположенного по адресу:

Северо-Казахстанская область, Есильский район, Ясновский сельский округ, с.Ясновка

коммунальное государственное учреждение "Отдел земельных отношений акимата Есильского района Северо-Казахстанской области"

(наименование юридического лица или фамилия, имя, отчество (при его наличии) физического лица)

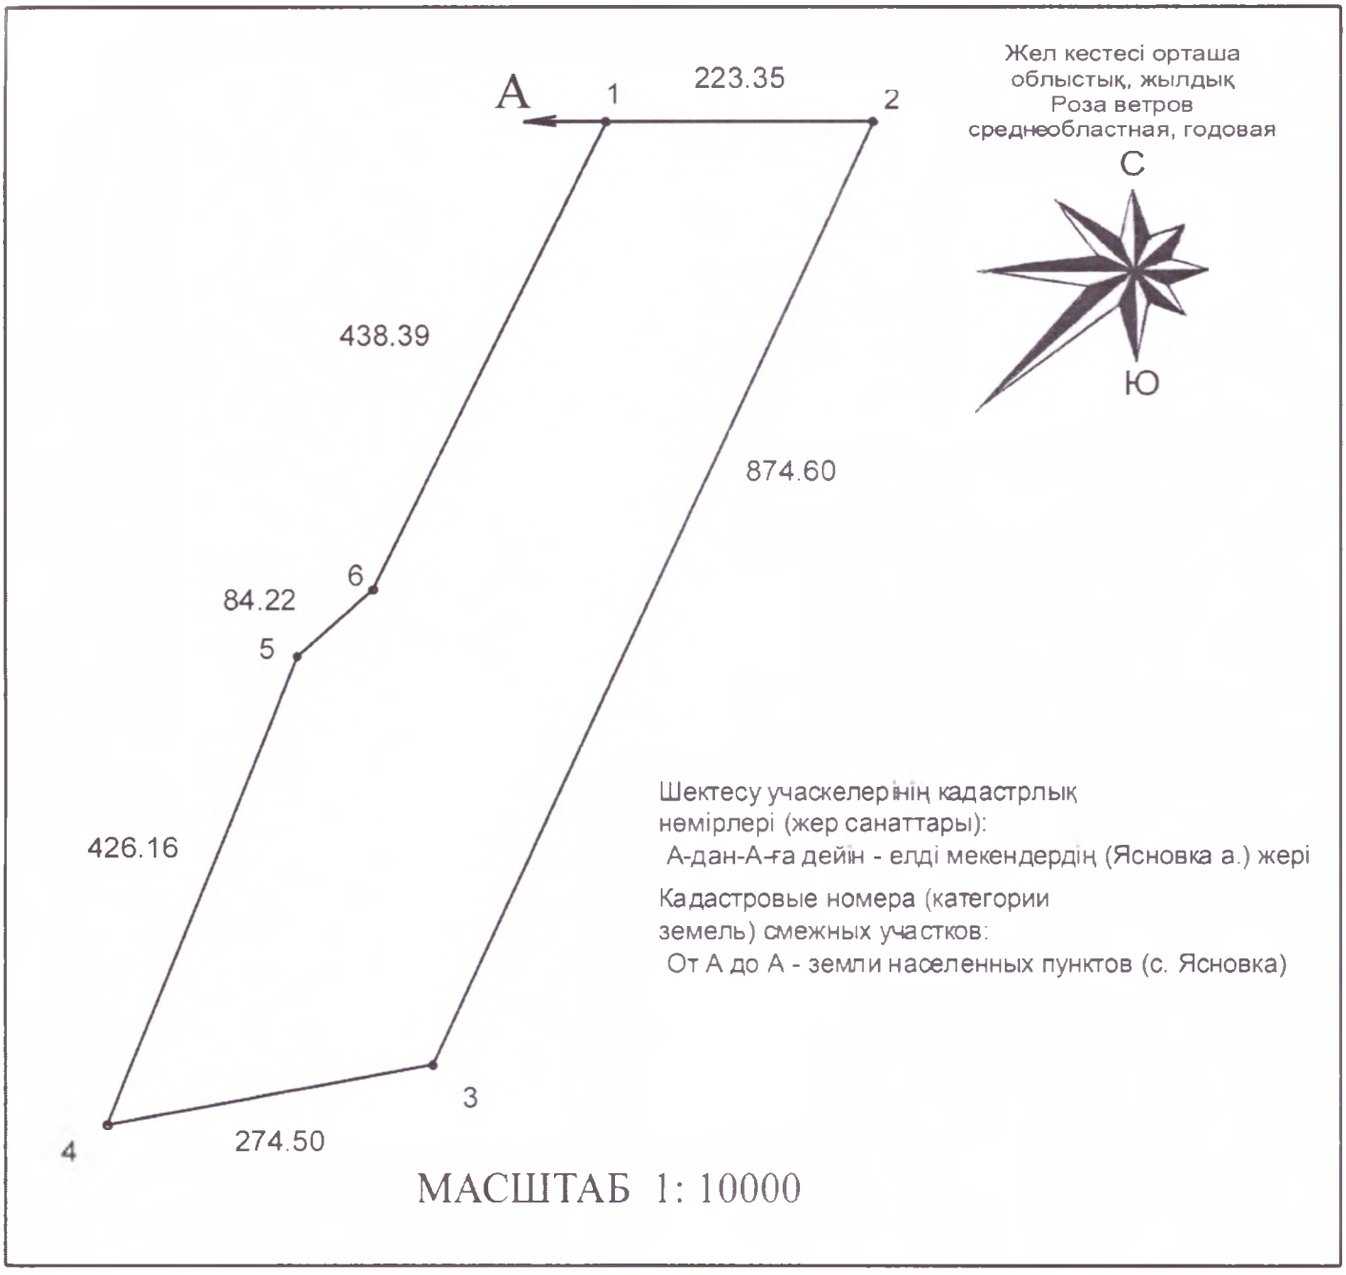

МАСШТАБ 1: 10000