Схема расположения земельного участка


T 021

Целевое назначение: Строительства и обслуживание зданий (строений и сооружений)
Адресс: с/о Арайлы, ст. Жайнак
Общая площадь земельного участка 1.3176 га

ЛОТ № _____

ГУ "Отдел земельных
отношений Целиноградского района"
Нуртазин А.А.

испрашиваемый земельный участок

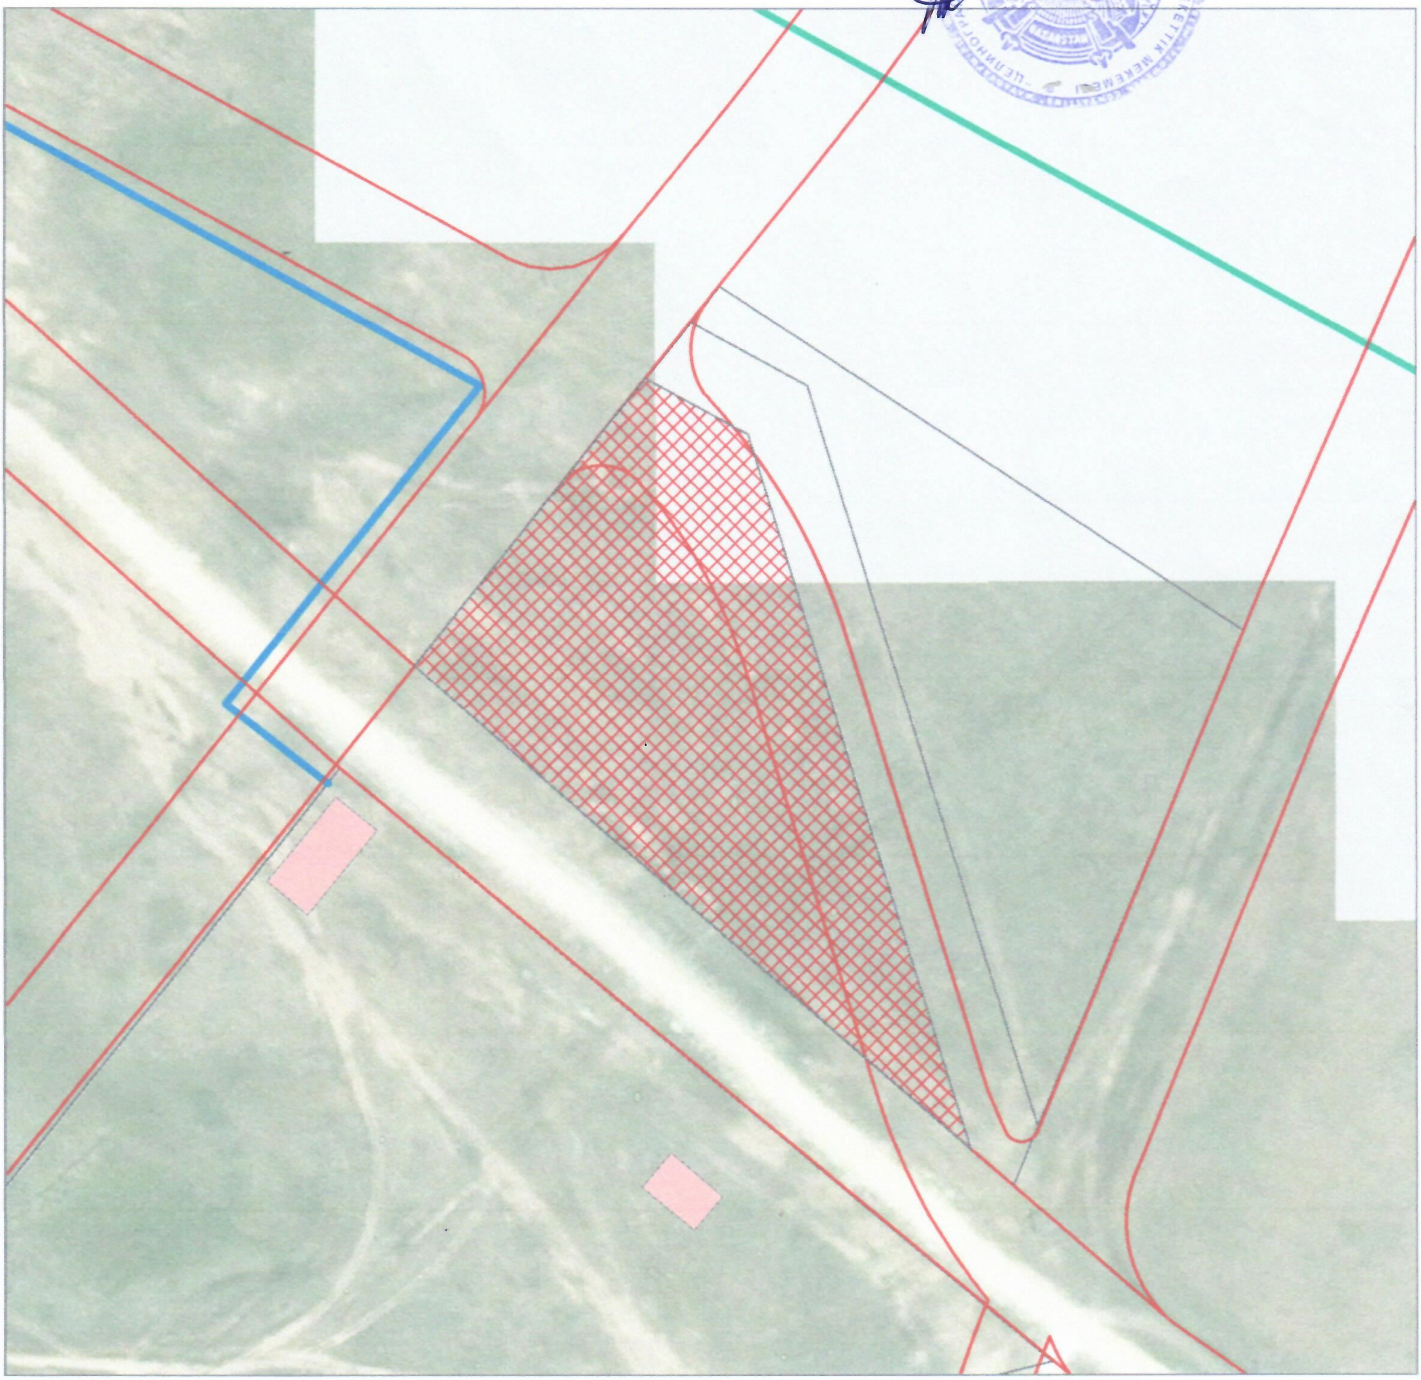

			ГУ "ОТДЕЛ АРХИТЕКТУРЫ И ГРАДОСТРОИТЕЛЬСТВА ЦЕЛИНОГРАДСКОГО РАЙОНА" АКМОЛИНСКОЙ ОБЛАСТИ	
Руководитель отдела архитектуры	Кулубеков Д. М.	а. Караоткель, Караоткельский а/о, Целиноградский р-н	листов 1	масштаб 2000
специалист	Жакупов А. Е.	Ситуационная схема	2024 г.	

«ЦЕЛИНОГРАД АУДАНЫНЫҢ СӘУЛЕТ ЖӘНЕ ҚАЛАҚҰРЫЛЫСЫ БӨЛІМІ» ММ
ГЛАВНЫЙ АРХИТЕКТОР
ГРАДОСТРОИТЕЛЬСТВА ЦЕЛИНОГРАДСКОГО РАЙОНА
СОГЛАСОВАНО