Жер учаскесін зерттеу актісіне қосымша
Приложение к акту обследования земельного участка

Схемалық сызбасы
Схематический чертеж

Жер учаскесінің иесі (жер пайдаланушы):

Солтүстік Қазақстан облысы Тайынша ауданы әкімдігінің жер қатынастары бөлімі" коммуналдық мемлекеттік мекемесі

Собственник земельного участка (землепользователь):

Коммунальное государственное учреждение "Отдел земельных отношений акимата Тайыншинского района Северо-Казахстанской области"

Учаскенің орналасқан жері:

Солтүстік Қазақстан облысы, Тайынша ауданы, Большеизюм ауылдық округі, Большой Изюм ауылы

Местоположение земельного участка:

Северо-Казахстанская область, Тайыншинский район, Большеизюмовский сельский округ, село Большой Изюм

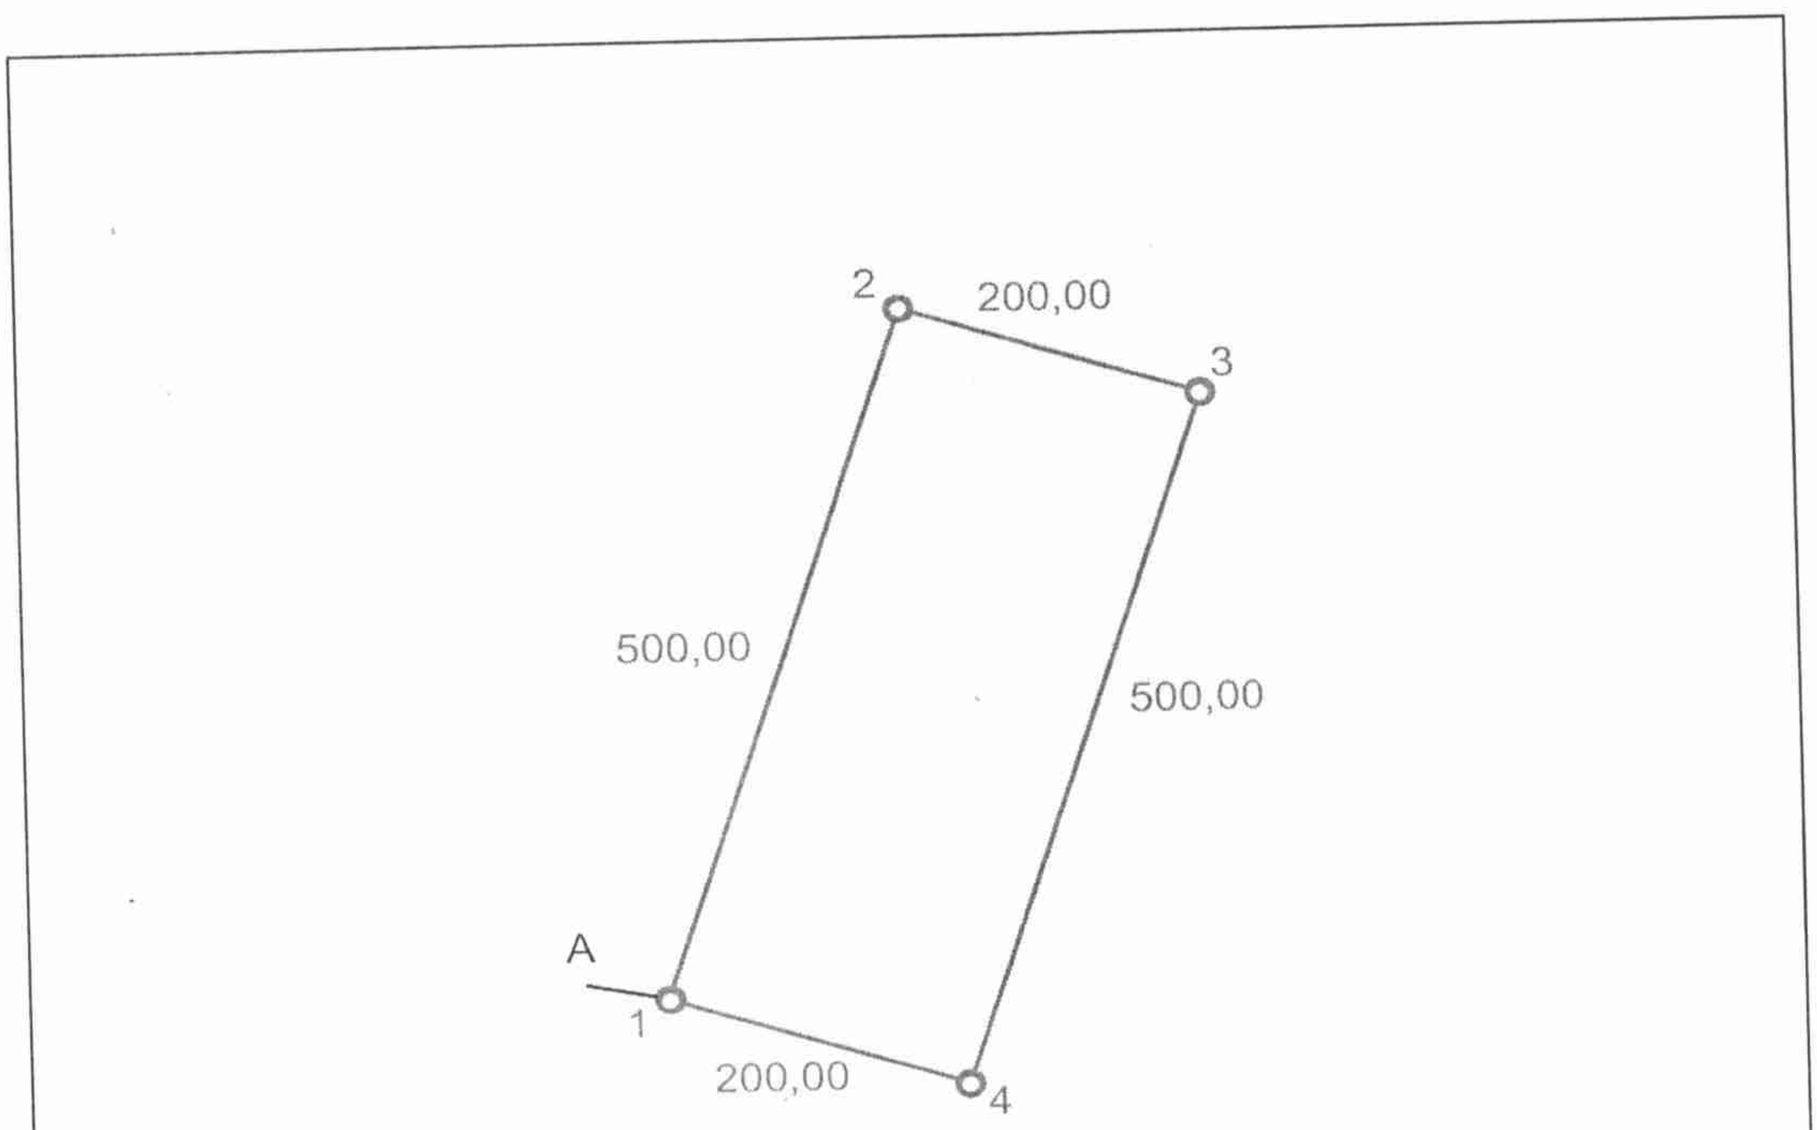

Шектесу учаскелерінің кадастрлық нөмірлері (жер санаттары):

А -дан А -ға дейін - елді мекендердің (Большой Изюм а.) жері

Кадастровые номера (категории земель) смежных участков

от А до А - земли населенных пунктов (с. Большой Изюм)

Жоспарды құрған:
План составил(а): _____ **Валеев Б.К. директор**

қолы
подпись

Т.А.Ә.А.

__22___ _____07_____ 2021 г.