Схема (план) земельного участка при проектировании земельного участка, расположенного в черте населенных пунктов (городов, поселков и сельских населенных пунктов)

Собственник/землепользователь: ГУ "Отдел земельных отношений города Аксу"
Целевое назначение: для размещения и использования складских помещений
Вид права: временного возмездного землепользования, на условиях аренды, сроком на 3 (три) года
Местоположение: Павлодарская область, город Аксу, Калкаманский сельский округ, село Калкаман
Площадь земельного участка 0,3611 га

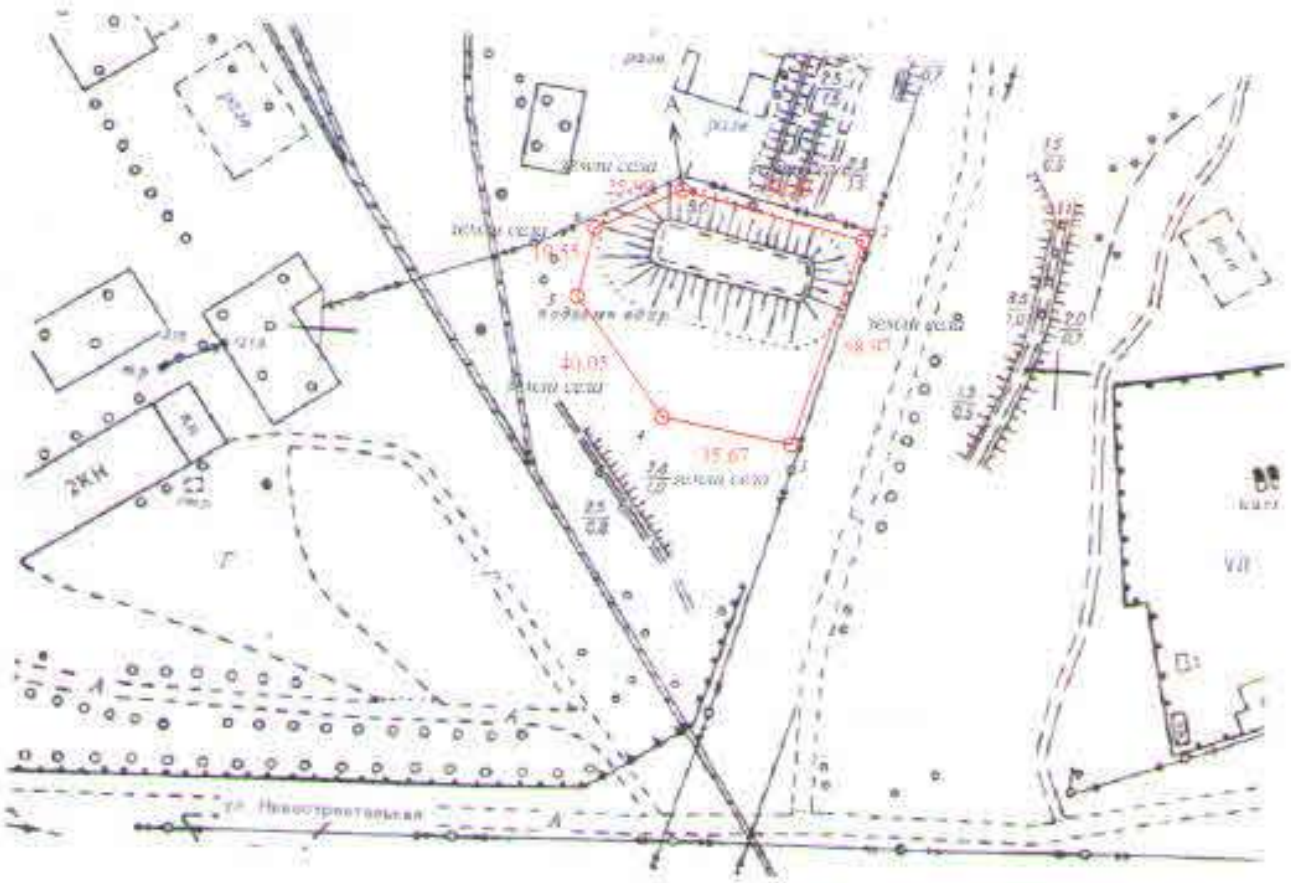

Описание смежеств:
От А до А- земли села.

Директор	*Турсун Д.Р.*			***Межхозяйственное землеустройство***
				ГУ "Отдел земельных отношений города Аксу" *БИН 050140006982*
				План границ земельного участка
				Масштаб 1 : 2000
				ООО "Ключ РУС"