СХЕМА
испрашиваемого земельного участка № 01172920250314000001

Идентификатор земельного участка: 01172720250314000001

Площадь, гектар: 10.0
Целевое назначение: для строительства птицефабрики
Местоположение: Ульгинский с/о, Ульги (Казгородок) (Ульгинский с/о)
Категория: Земли населенных пунктов (городов, поселков и сельских населенных пунктов)

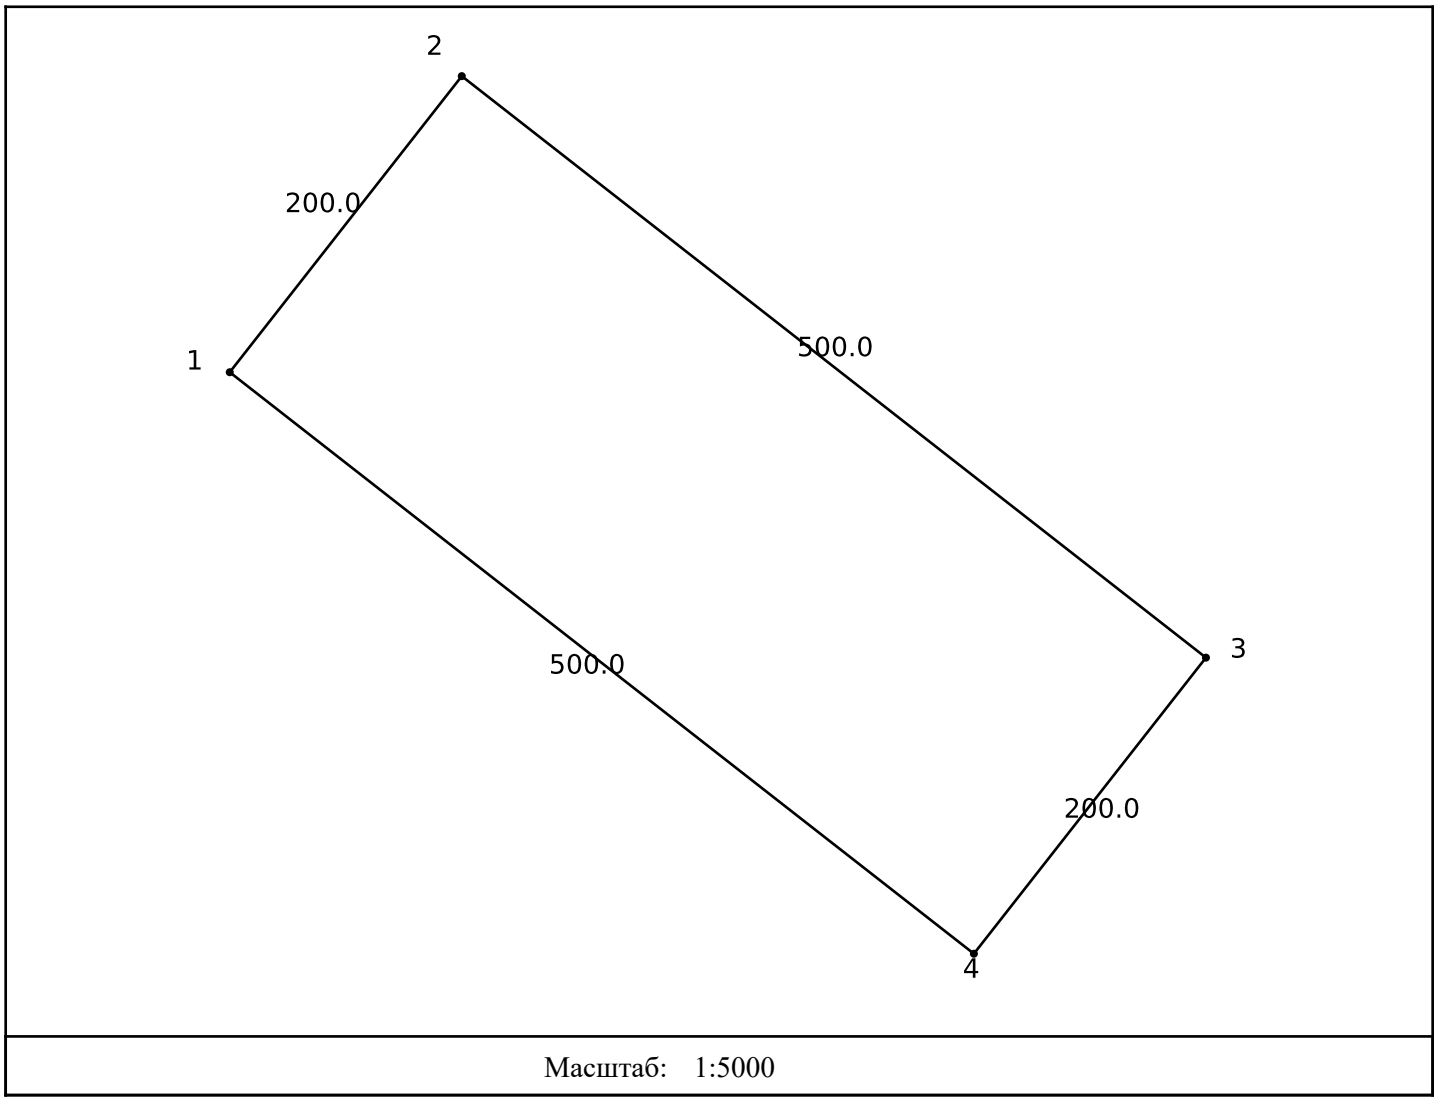

Масштаб: 1:5000

Осы құжат «Электрондық құжат және электрондық цифрлық қолтаңба туралы» 2003 жылғы 7 қаңтардағы N 370-II ҚРЗ 1 бабына сәйкес қағаз жеткізгіштегі құжатпен бірдей.
Данный документ согласно пункту 1 статьи 370-II ЗРК от 7 января 2003 года «Об электронном документе и электронной цифровой подписи» равнозначен документу на бумажном носителе.

*штрих-код МАМИКОВ БЕКТАС ОРЕНХАНОВИЧ электрондық-цифрлық қолтаңбасымен қол қойылған деректерді қамтиды
*штрих-код содержит данные, подписанные электронно-цифровой подписью МАМИКОВ БЕКТАС ОРЕНХАНОВИЧ.