Схемалық сызбасы
Схематический чертеж

Жер учаскесінің иесі (жер пайдаланушы):

"Солтүстік Қазақстан облысы Тайынша ауданы әкімдігінің жер қатынастары бөлімі" коммуналдық мемлекеттік мекемесі

Собственник земельного участка (землепользователь):

Коммунальное государственное учреждение "Отдел земельных отношений акимата Тайыншинского района Северо-Казахстанской области"

Учаскенің орналасқан жері:

Солтүстік Қазақстан облысы, Тайынша ауданы, Данецк ауылдық округі, Донецкое ауылы

Местоположение земельного участка:

Северо-Казахстанская область, Тайыншинский район, Донецкий сельский округ, село Донецкое

Жергілікті жерді өлшеу қорытындысы бойынша алаң **3,0** **га**

Площадь по результатам измерений на местности **3,0** **га**

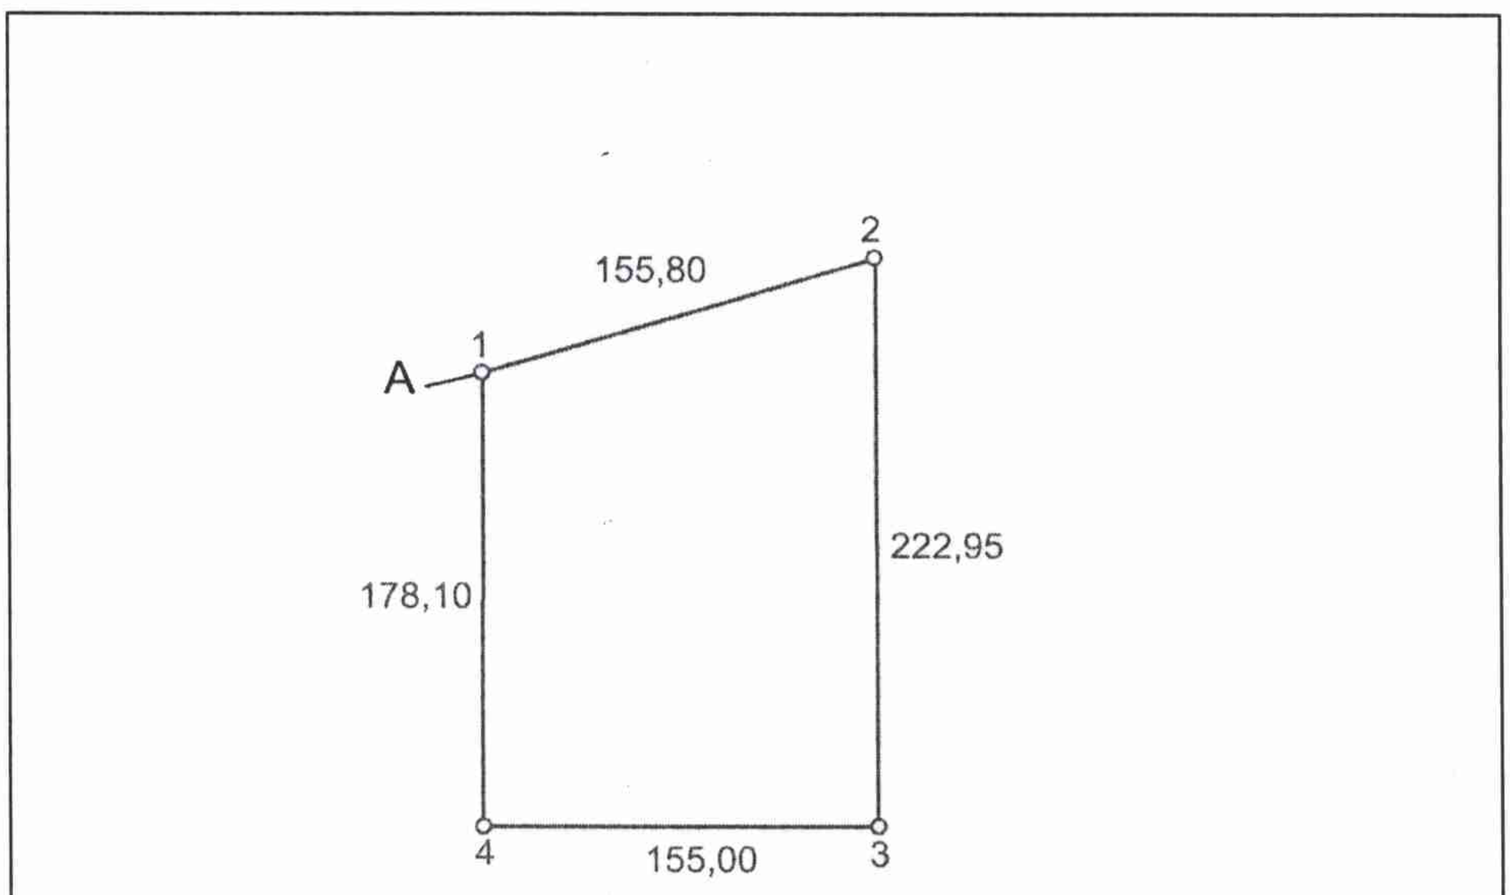

Шектесу учаскелерінің кадастрлық нөмірлері (жер санаттары):

А-дан-А-ға дейін - елді мекендердің (Донецкое а.) жерлері

Кадастровые номера (категории земель) смежных участков:

От А до А - земли населенных пунктов (с. Донецкое)

Жоспарды құрған:
План составил(а): _____ **Б. Валеев**

қолы подпись Т.А.Ә.А.

Меншік иесі (жер пайдаланушы):

Собственник (землепользователь): _____ _____

қолы подпись Т.А.Ә.А.