Қазақстан Республикасы, Түркістан облысы, Бәйдібек ауданы, Шаян ауылдық округі, инженерлік-инфрақұрылым аумағы, №12 көшенің бойынан көпқабатты тұрғын үй құрылысын салу үшін аукционға қойылатын 0,0375 га /№10/ жер телімінің сызба жобасы.

МАСШТАБ 1 : 1 000

КЕЛІСІЛДІ:

Бәйдібек аудандық жер қатынастары бөлімінің басшысы: Н.Оразов

Бәйдібек аудандық құрылыс, сәулет және қала құрылысы бөлімінің басшы: М.Ергалиев

Бәйдібек аудандық тұрғын үй-коммуналдық шаруашылық, жолаушылар көлігі және автомобиль жолдары бөлімі басшысы: Ж.Азизханов

Азаматтарға арналған үкімет мемлекеттік корпорациясы» коммерциялық емес акционерлік қоғамының Түркістан облысы бойынша филиалы Бәйдібек аудандық тіркеу және жер кадастры бөлімінің басшысы: Б.Сеидаханов


«Бәйдібек су» мемлекеттік коммуналдық кәсіпорнының директоры: Ш.Мунашов

«Оңтүстік Жарық Транзит» жауапкершілігі қала шектеулі серіктестігі Бәйдібек аудандық филиалының бөлім басшысы: Е.Герд

Шаян ауылдық округінің әкімі: А.Ауельбекова

Шаян ауылдық округі әкімі аппаратының бас маманы-жер инспекторы: Г.Сурумбаева

Шартты белгілері: аукционға қойылатын жер

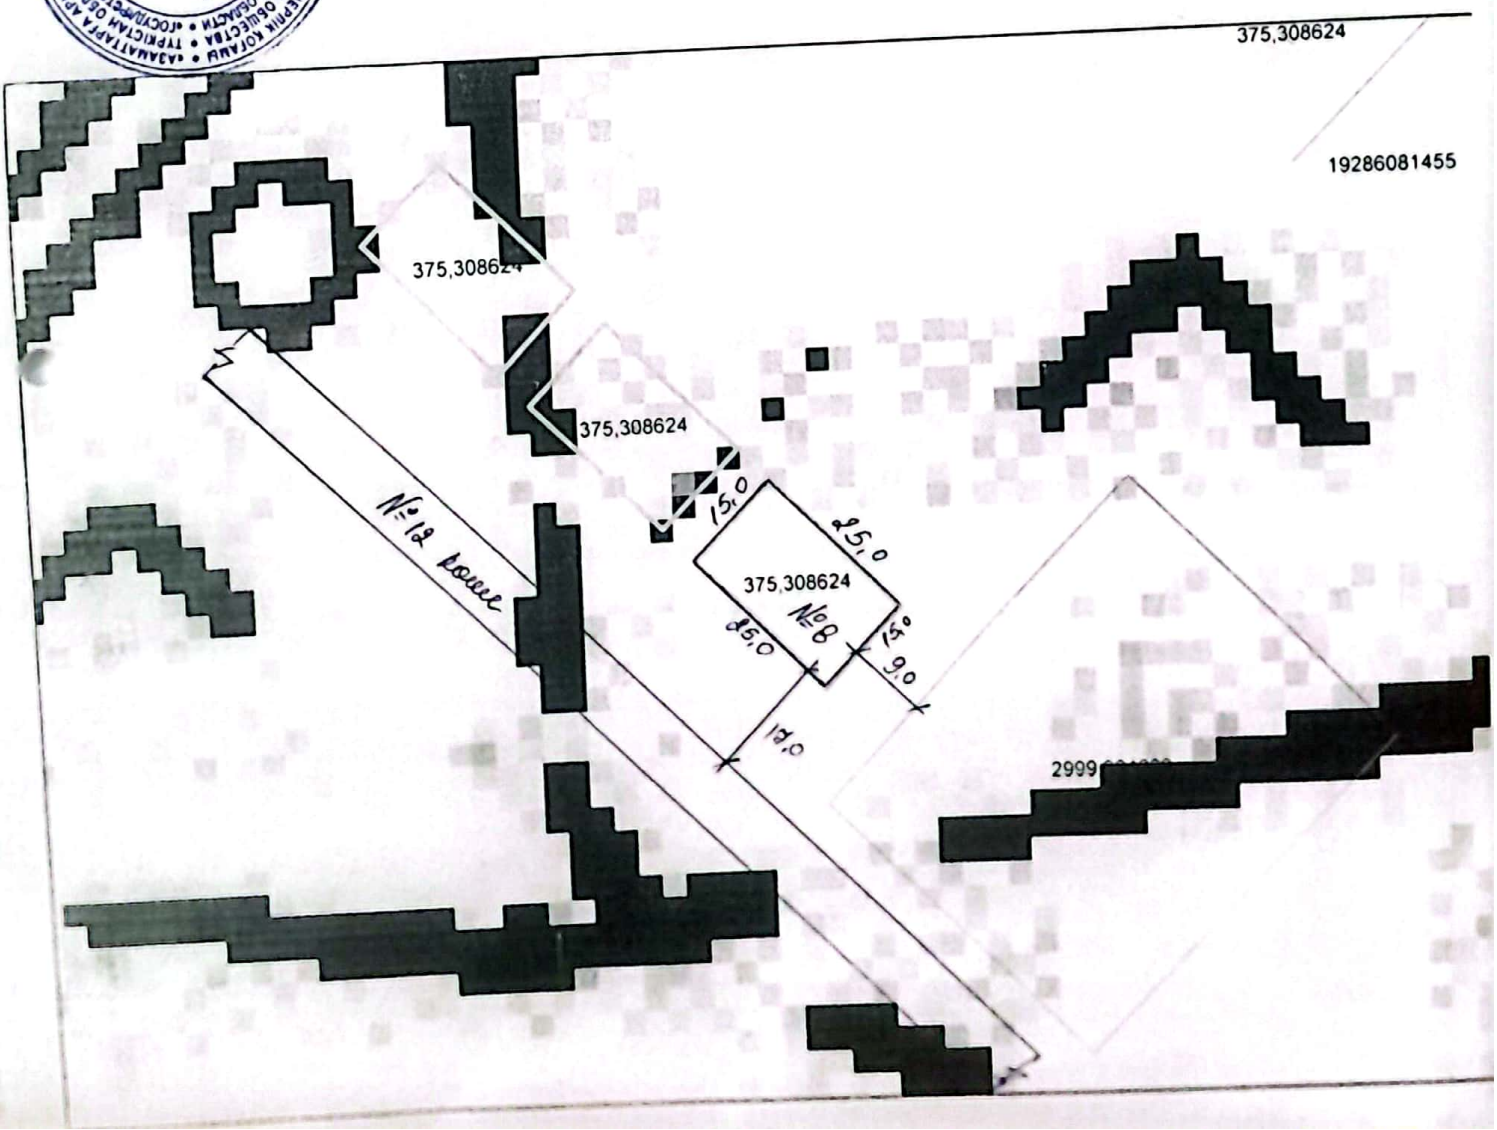

Сканировано с CamScanner