Схема расположения земельного участка


Целевое назначение: ***Строительство, эксплуатация и обслуживание здания (строений и сооружений)***

Местоположение земельного участка: ***Целиноградский район, Талапкерский с/о, с. Талапкер***

Общая площадь земельного участка ***0,2700 га***

ГУ "Отдел земельных отношений Целиноградского района"
Нуртазин А.А.

испрашиваемый земельный участок

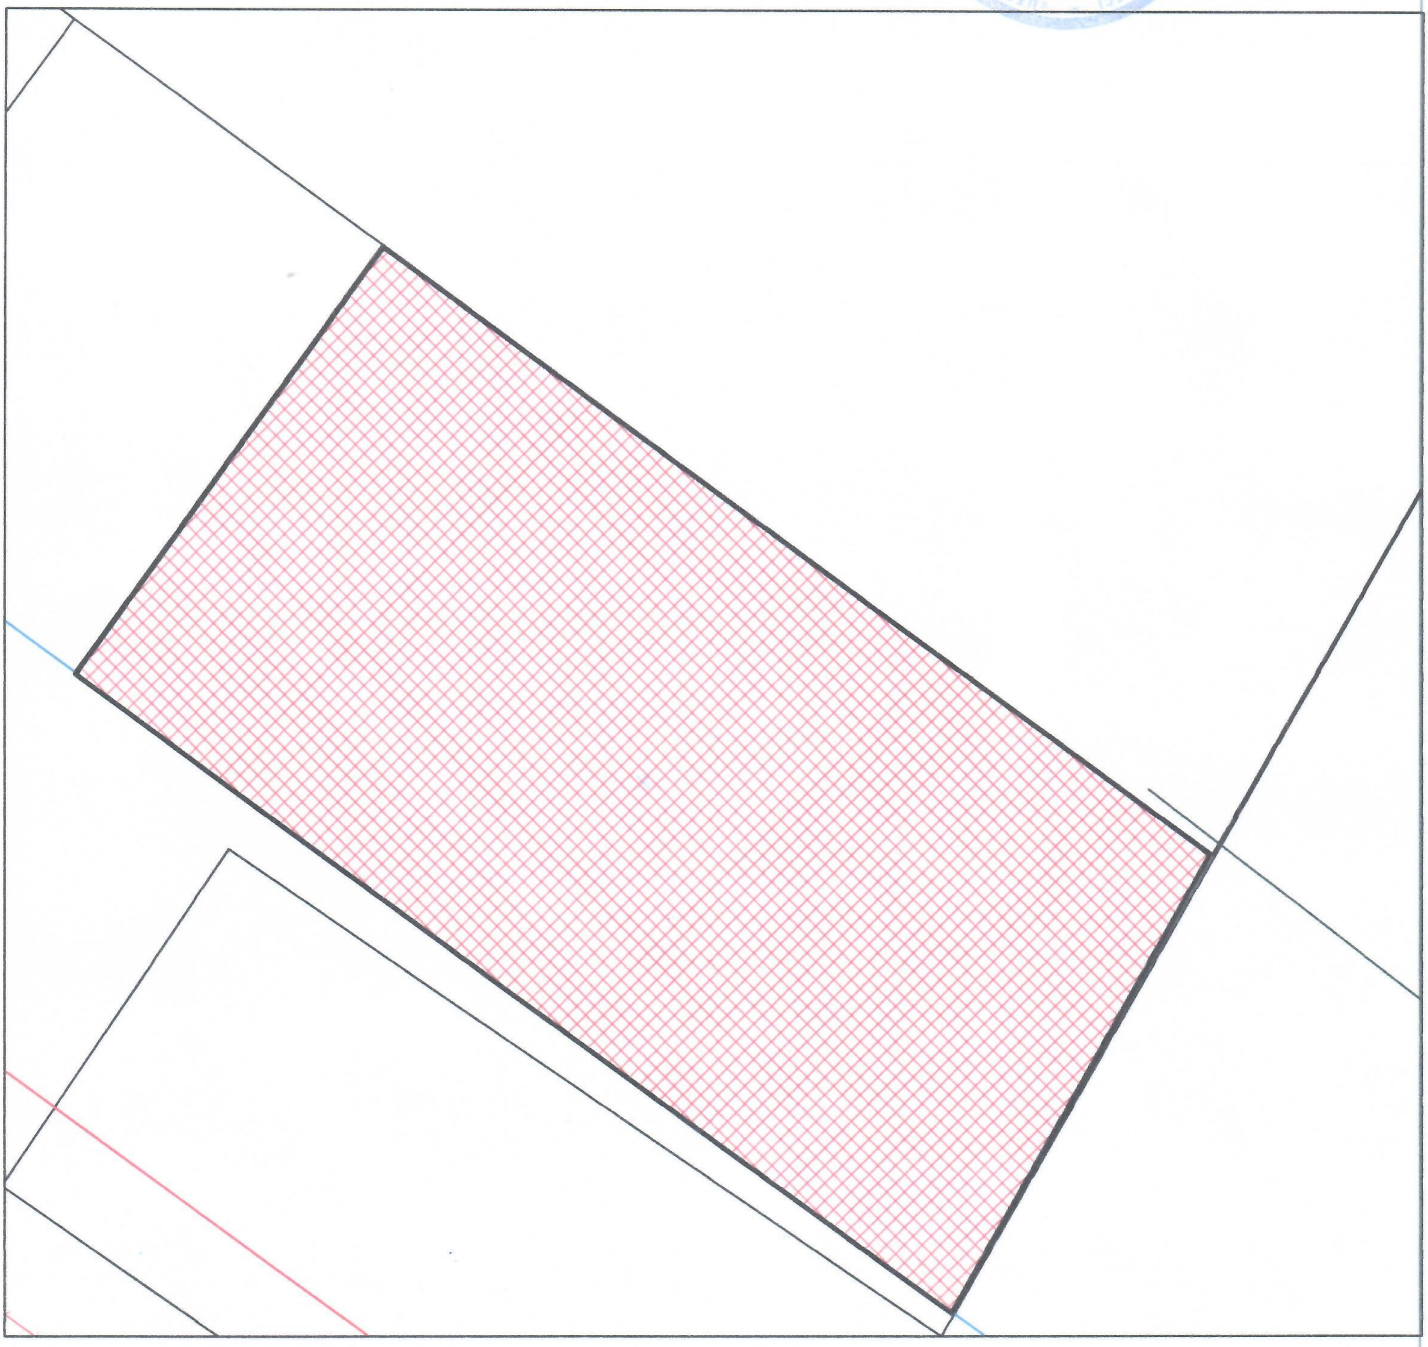

			ГУ "ОТДЕЛ АРХИТЕКТУРЫ И ГРАДОСТРОИТЕЛЬСТВА ЦЕЛИНОГРАДСКОГО РАЙОНА" АКМОЛИНСКОЙ ОБЛАСТИ		
Руководитель		Кулеубеков Д.М	Талапкерский с/о, Целиноградский р-н	листов	масштаб
				1	1:500
специалист		Калдыбаев К.С.	СХЕМА	2023 г.	

«ЦЕЛИНОГРАД АУДАНЫНЫҢ СӘУЛЕТ ЖӘНЕ ҚАЛАҚҰРЫЛЫСЫ БӨЛІМІ» МИ
ГУ "ОТДЕЛ АРХИТЕКТУРЫ И ГРАДОСТРОИТЕЛЬСТВА ЦЕЛИНОГРАДСКОГО РАЙОНА"
КЕЛІСІЛДІ/СОГЛАСОВАНО