Жер учаскесінің жобалық планы.
"Қарқия аудандық жер қатынастары бөлімі" ММ
Учаскенің орналасқан жері: Маңғыстау облысы,
Қарақия ауданы, Құрық ауылы жері
Пайдалану нысаны: кәсіпкерлік нысан
құрылысын салу және пайдалану үшін.
Шектеулер мен ауыртпашылықтар: жоқ
жер учаскесінің ауданы - S=0,1700 га;
кадастрлық нөмірі: 13-197-001-2134

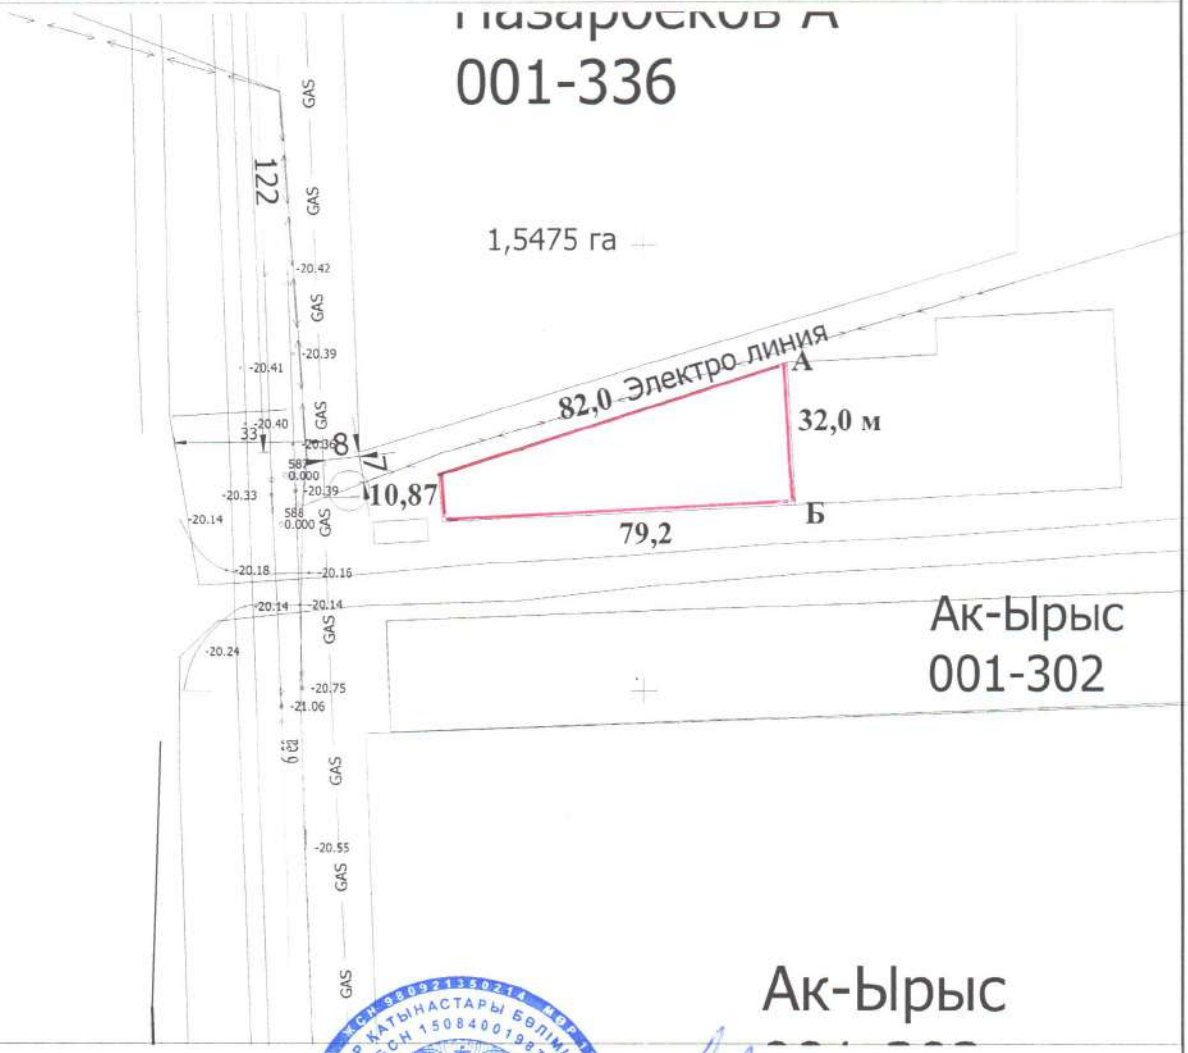

Шектесу тізімдерінің сипаты

А-дан Б -ға дейін 13-197-001-2081
Б-дан А -ға дейін елді-мекен жері

Келісемін _____ "Қарқия аудандық жер қатынастары бөлімі" ММ.

Шартты белгілер:

50,0 - Жер учаскесінің өлшемдері және шекарасы

Келісемін _____ Қарақия аудандық құрылыс, сәулет және қала құрылысы бөлімі" ММ

Лауазымы	Аты-жөні	қолы	күні
Бөлім басшысы	Укишбаев М.		24.08.20
Орындаған	Шаумырбаев Н.		24.08.2020 ж.
Оператор	Канашбаева А.		24.08.2020

Жерге орналастыру жобасы
Землеустроительный проект

Маңғыстау облысы, Қарақия ауданы, Құрық ауылы жері

Жоба сызбасы
кәсіпкерлік нысан құрылысын салу және пайдалану үшін.

Кезеңі стадия	Парақ/парақтар Лист/листов	Масштаб
П	-1-	1:2 000

"Тіркеу жәнеЖерКадастры " бойынша КД
КО "Регистрация и ЗемКадастры"