**Нысандардың құрылысын жүргізуге бөлінетін**
**жер учаскесін алдын ала таңдау және келісу**
**АКТІСІ №____**

***Тапсырыс берушінің аты жөні:*** *Шардара аудандық жер қатынастары бөлімі*

***Мекен жай, телефоны:*** *Шардара қаласы, Қазыбек би көшесі н/з*

***Нысанның атауы:*** *Шағын кәсіпкерлік субъекті үшін*

***Учаскенің орналасқан орны:*** *Шардара ауданы, Алатау батыр а/о Шардара-Арыс тас жолы*

***Жер учаскесінің ауданы:*** *1000,0 ш.м.*

***Жер қыртысы:*** *Тегіс*

***Нақты көгалдандырылған:*** *Жоқ*

***Коммуникация:*** *Бар*

***Жанында орналасқан нысандар:*** *Бар*

***Қызыл сызық:*** *Сақталған*

**ҚОРЫТЫНДЫ:**

| **Шардара аудандық құрылыс, сәулет және қала құрылысы бөлімі** | **Шардара аудандық жер қатынастары бөлімі** |
|---|---|
| ҚР. ҚН және Е талаптарына сәйкес келді<br>Ескертпе: ҚР 16.07.2001 жылғы №242 заңын және ҚР 31.03.2020 жылғы №174 талаптарын орындау қажет. | |

**Шардара аудандық құрылыс, сәулет және қала құрылысы бөлімінің басшысы:**

**М.О.**

**А.Махашев**

**Шардара аудандық жер қатынастары бөлімі басшысының м.а.:**

**М.О.**

**М.Исаев**

**Шардара ауданы, Алатау батыр а/о, Шардара-Арыс тас жолы бойынан шағын кәсіпкерлік субъекті үшін саудаға ұсынылған жер учаскесінің стиуациялық схемасы**

**М 1:2000**

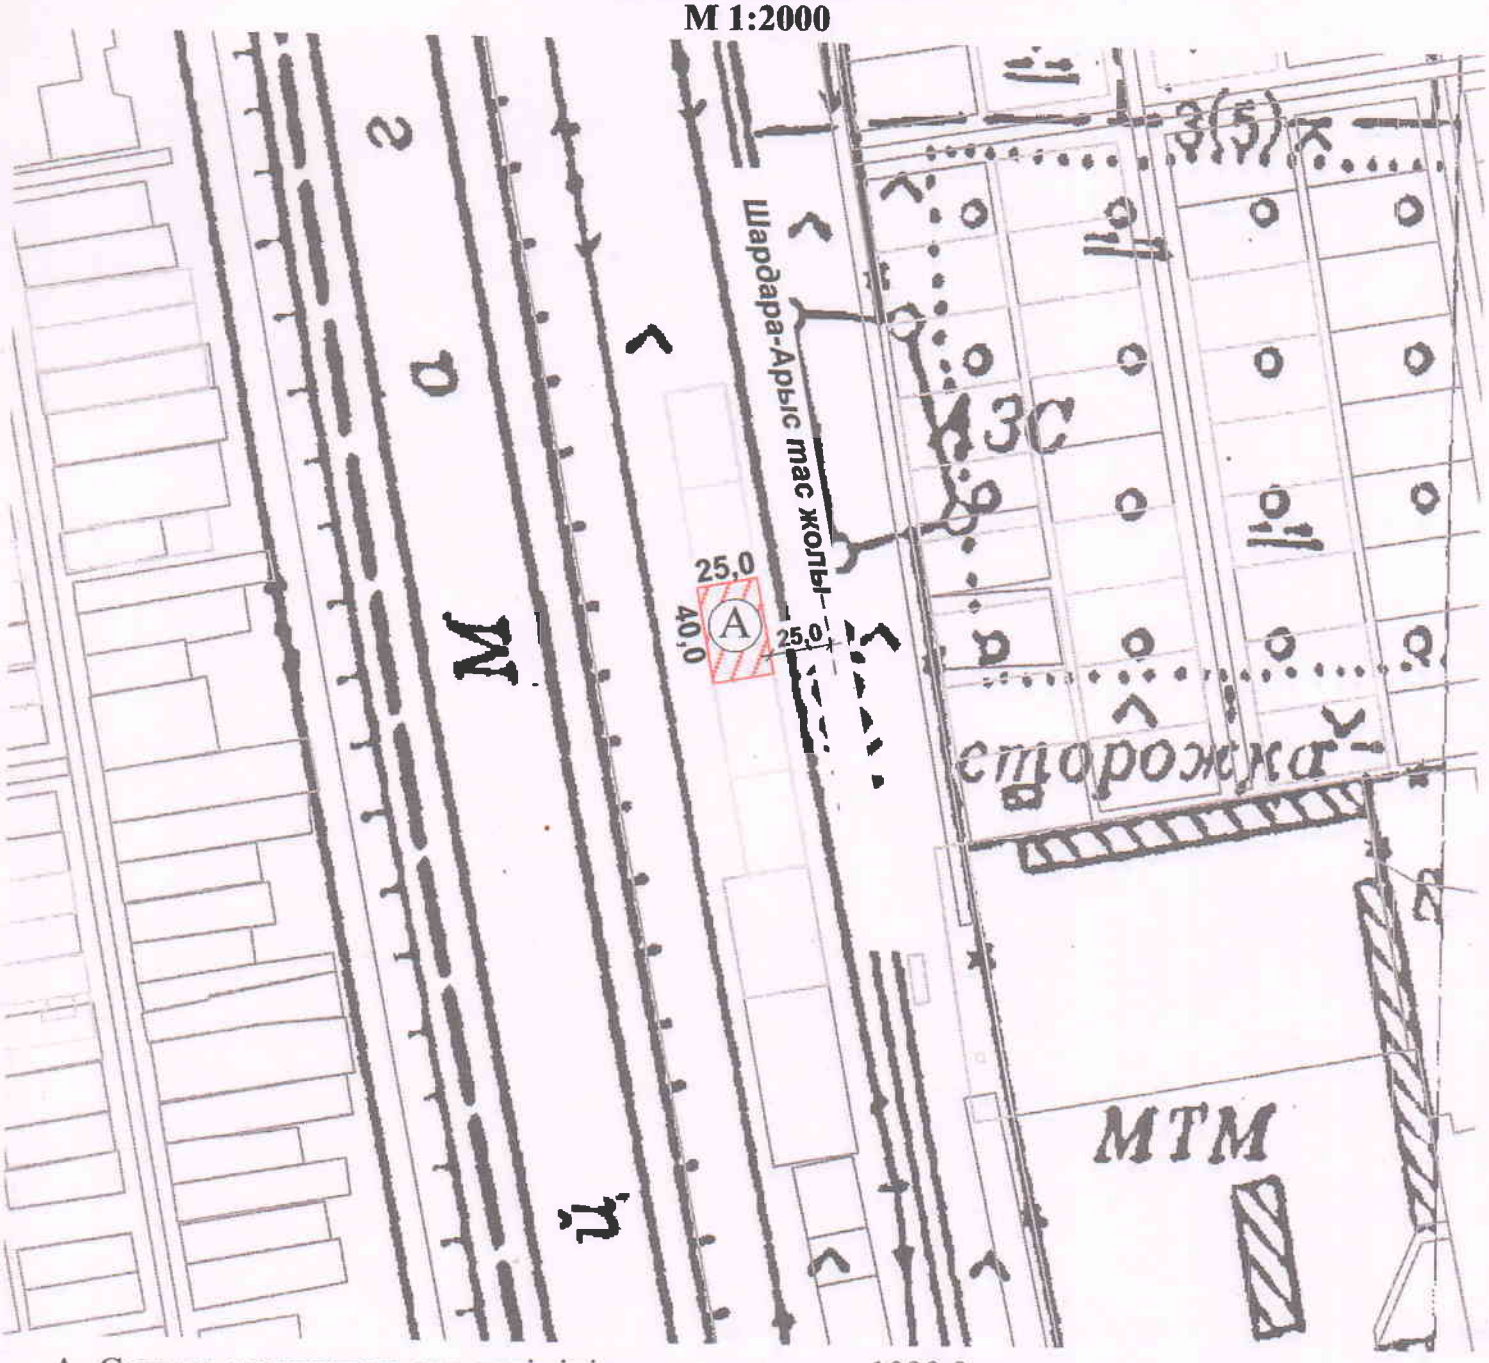


А- Саудаға ұсынылған жер телімінің жалпы ауданы- 1000,0 ш.м.

**КЕЛІСІЛДІ:**

**Шардара аудандық құрылыс, сәулет және қала құрылысы бөлімің басшысы** **А.Махашев**

**Шардара аудандық жер қатынастары бөлімі басшысының м.а.** **М.Исаев**

**Ауыл әкімі** **С. Тасов**

Орындаушы маман
С.Омаров