Жер учаскелерін қалыптастыру жөніндегі
жерге орналастыру жобасын жасау
қағидаларына
15-қосымша

Нысан

Жобаланып отырған жер учаскесінің жоспары

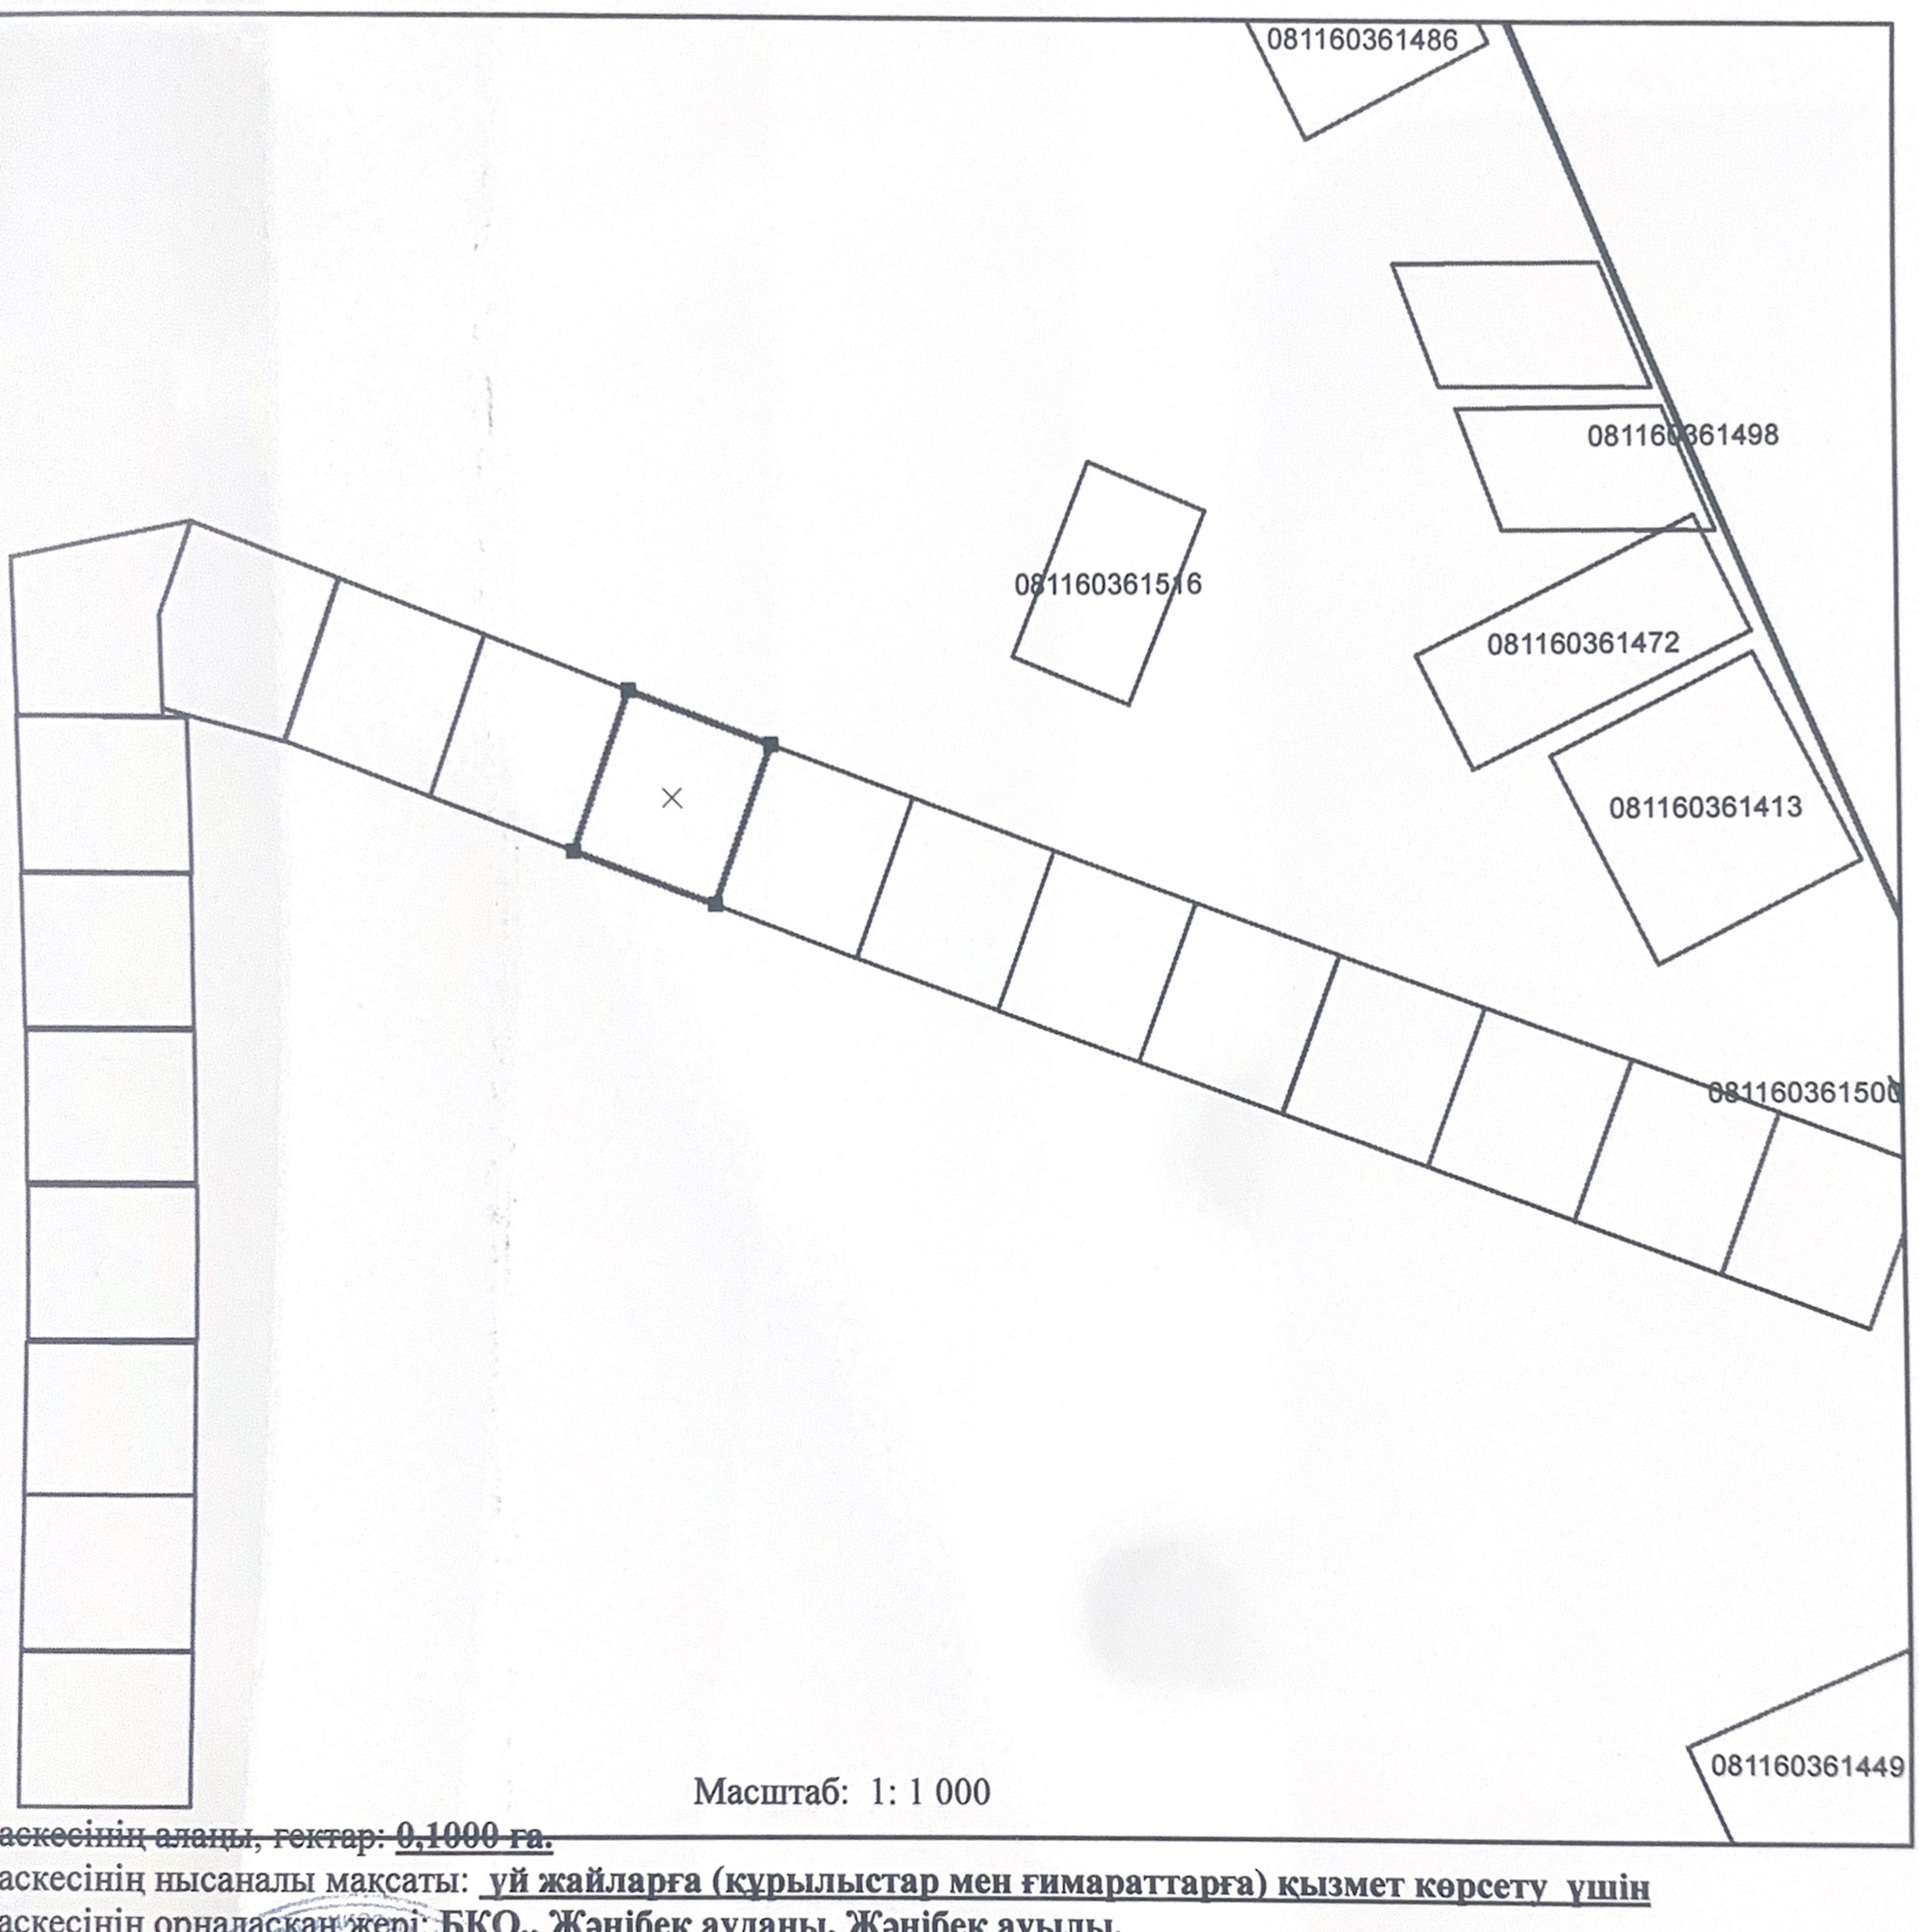

Масштаб: 1: 1 000

~~учаскесінің алаңы, гектар:~~ **~~0,1000 га.~~**

учаскесінің нысаналы мақсаты: **үй жайларға (құрылыстар мен ғимараттарға) қызмет көрсету үшін**

учаскесінің орналасқан жері: **БҚО., Жәнібек ауданы, Жәнібек ауылы,**

санаты (бар болса): **елді мекен жерлер**

спар жасалды: **"Азаматтарға арналған үкімет" мемлекеттік корпорациясы КеАҚ Батыс Қазақстан облысы**
ынша филиалы БСН 160440007161

(заңды тұлғаның атауы, бизнес-сәйкестендіру нөмірі/жеке тұлғаның аты,

інің аты (бар болса), тегі, жеке сәйкестендіру нөмірі)

қою орны* _____ **Иксанова Айнур Тюлюгуновна**

(қолы) (аты, әкесінің аты (бар болса), тегі)

пардың жасалған күні: 2024 жылғы «10» 04.

ртпе: * басшының қолы («Азаматтарға арналған үкімет» мемлекеттік корпорациясы арқылы жүгінген кезде)
шының электрондық цифрлық қолтаңбасы («электрондық үкіметтің» веб-порталы арқылы жүгінген кезде)