
СХЕМА
испрашиваемого земельного участка № 05084920260219000001

Идентификатор земельного участка: 05084720260219000001

Заявитель: КАРИМБАЕВ МУРАТ САГИНТАЕВИЧ
Площадь (кв.м. (га)): 15.03 м2 (0.0015 га)
Целевое назначение: Для установки торгового павильона
Местоположение: г. Серебрянск (в районе дома улицы Комсомольская №80)

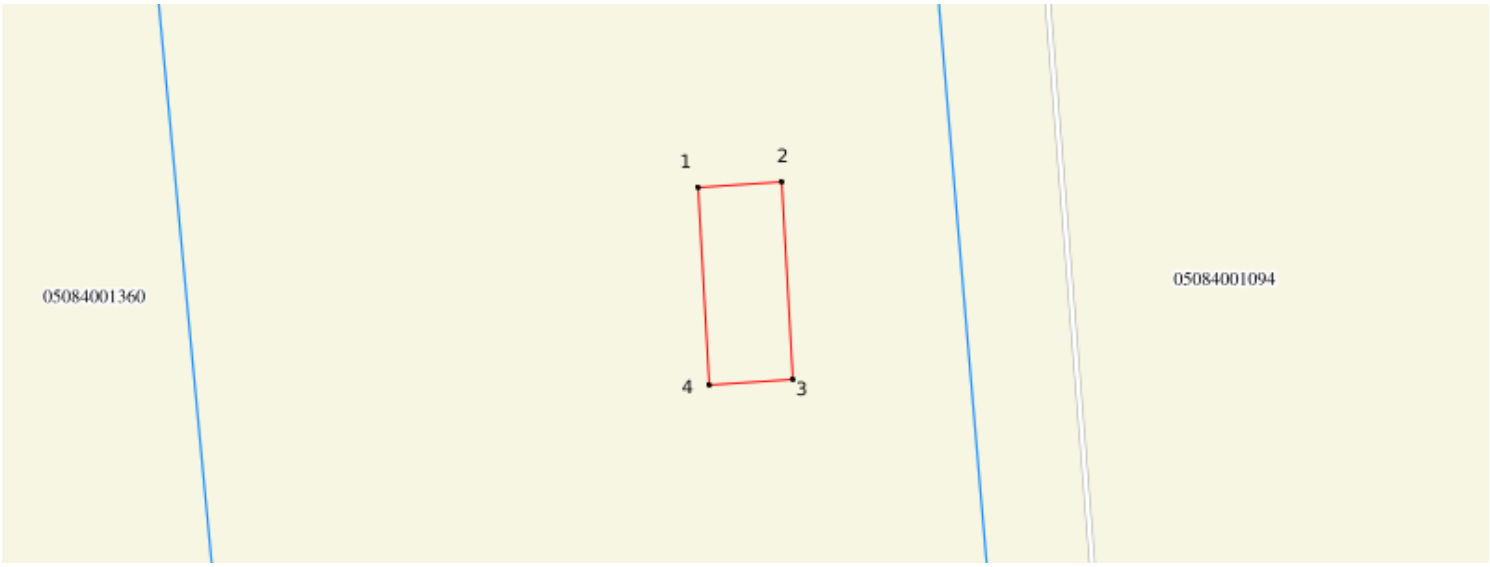

Сводная ведомость
координат и длин сторон границ проектируемого земельного участка

№ п/п	X	Y	Меры линии, м
1	664243.76	5505629.27	
			2.5
2	664246.26	5505629.4	
			6.0
3	664246.61	5505623.41	
			2.5
4	664244.11	5505623.27	
			6.01
1	664243.76	5505629.27	

Условные обозначения:

Зарегистрированный земельный участок

Смежный земельный участок

Проектируемый земельный участок

Осы құжат "Электрондық құжат және электрондық цифрлық қолтаңба туралы" 2003 жылғы 7 қаңтардағы N 370-II ҚРЗ 1 бабына сәйкес қағаз жеткізгіштегі құжатпен бірдей.
Данный документ согласно пункту 1 статьи 370-II ЗРК от 7 января 2003 года «Об электронном документе и электронной цифровой подписи» равнозначен документу на бумажном носителе.

*штрих-код БМЖМК АЖ-сынан алынған және «Азаматтарға арналған үкімет» ЖМТ МДҚ электрондық-цифрлық қолтаңбасымен қол қойылған деректерді
штрих-код содержит данные, полученные из ИС ЕГКН и подписанные электронно-цифровой подписью соответствующего НАО ГК «Правительство для граждан»