

ҚР жер кодексінің 48-бабына сәйкес мемлекеттік меншіктегі жер учаскесін немесе жер учаскесін жалдау құқығын сату жөніндегі сауда-саттықты аукциондарды өткізуге қойылатын жер учаскесінің ситуациялық СЫЗБАСЫ

Тапсырысшы:

Кентау қалалық жер қатынастары бөлімі ММ


Мекенжайы:

Кентау қаласы, С.Сейфуллин көшесі №100Г

Нысаналы мақсаты:

Құрастырмалы-бұзылмалы сауда дүңгіршегі үшін

Жер телімінің жалпы ауданы: 24,0 шаршы метр

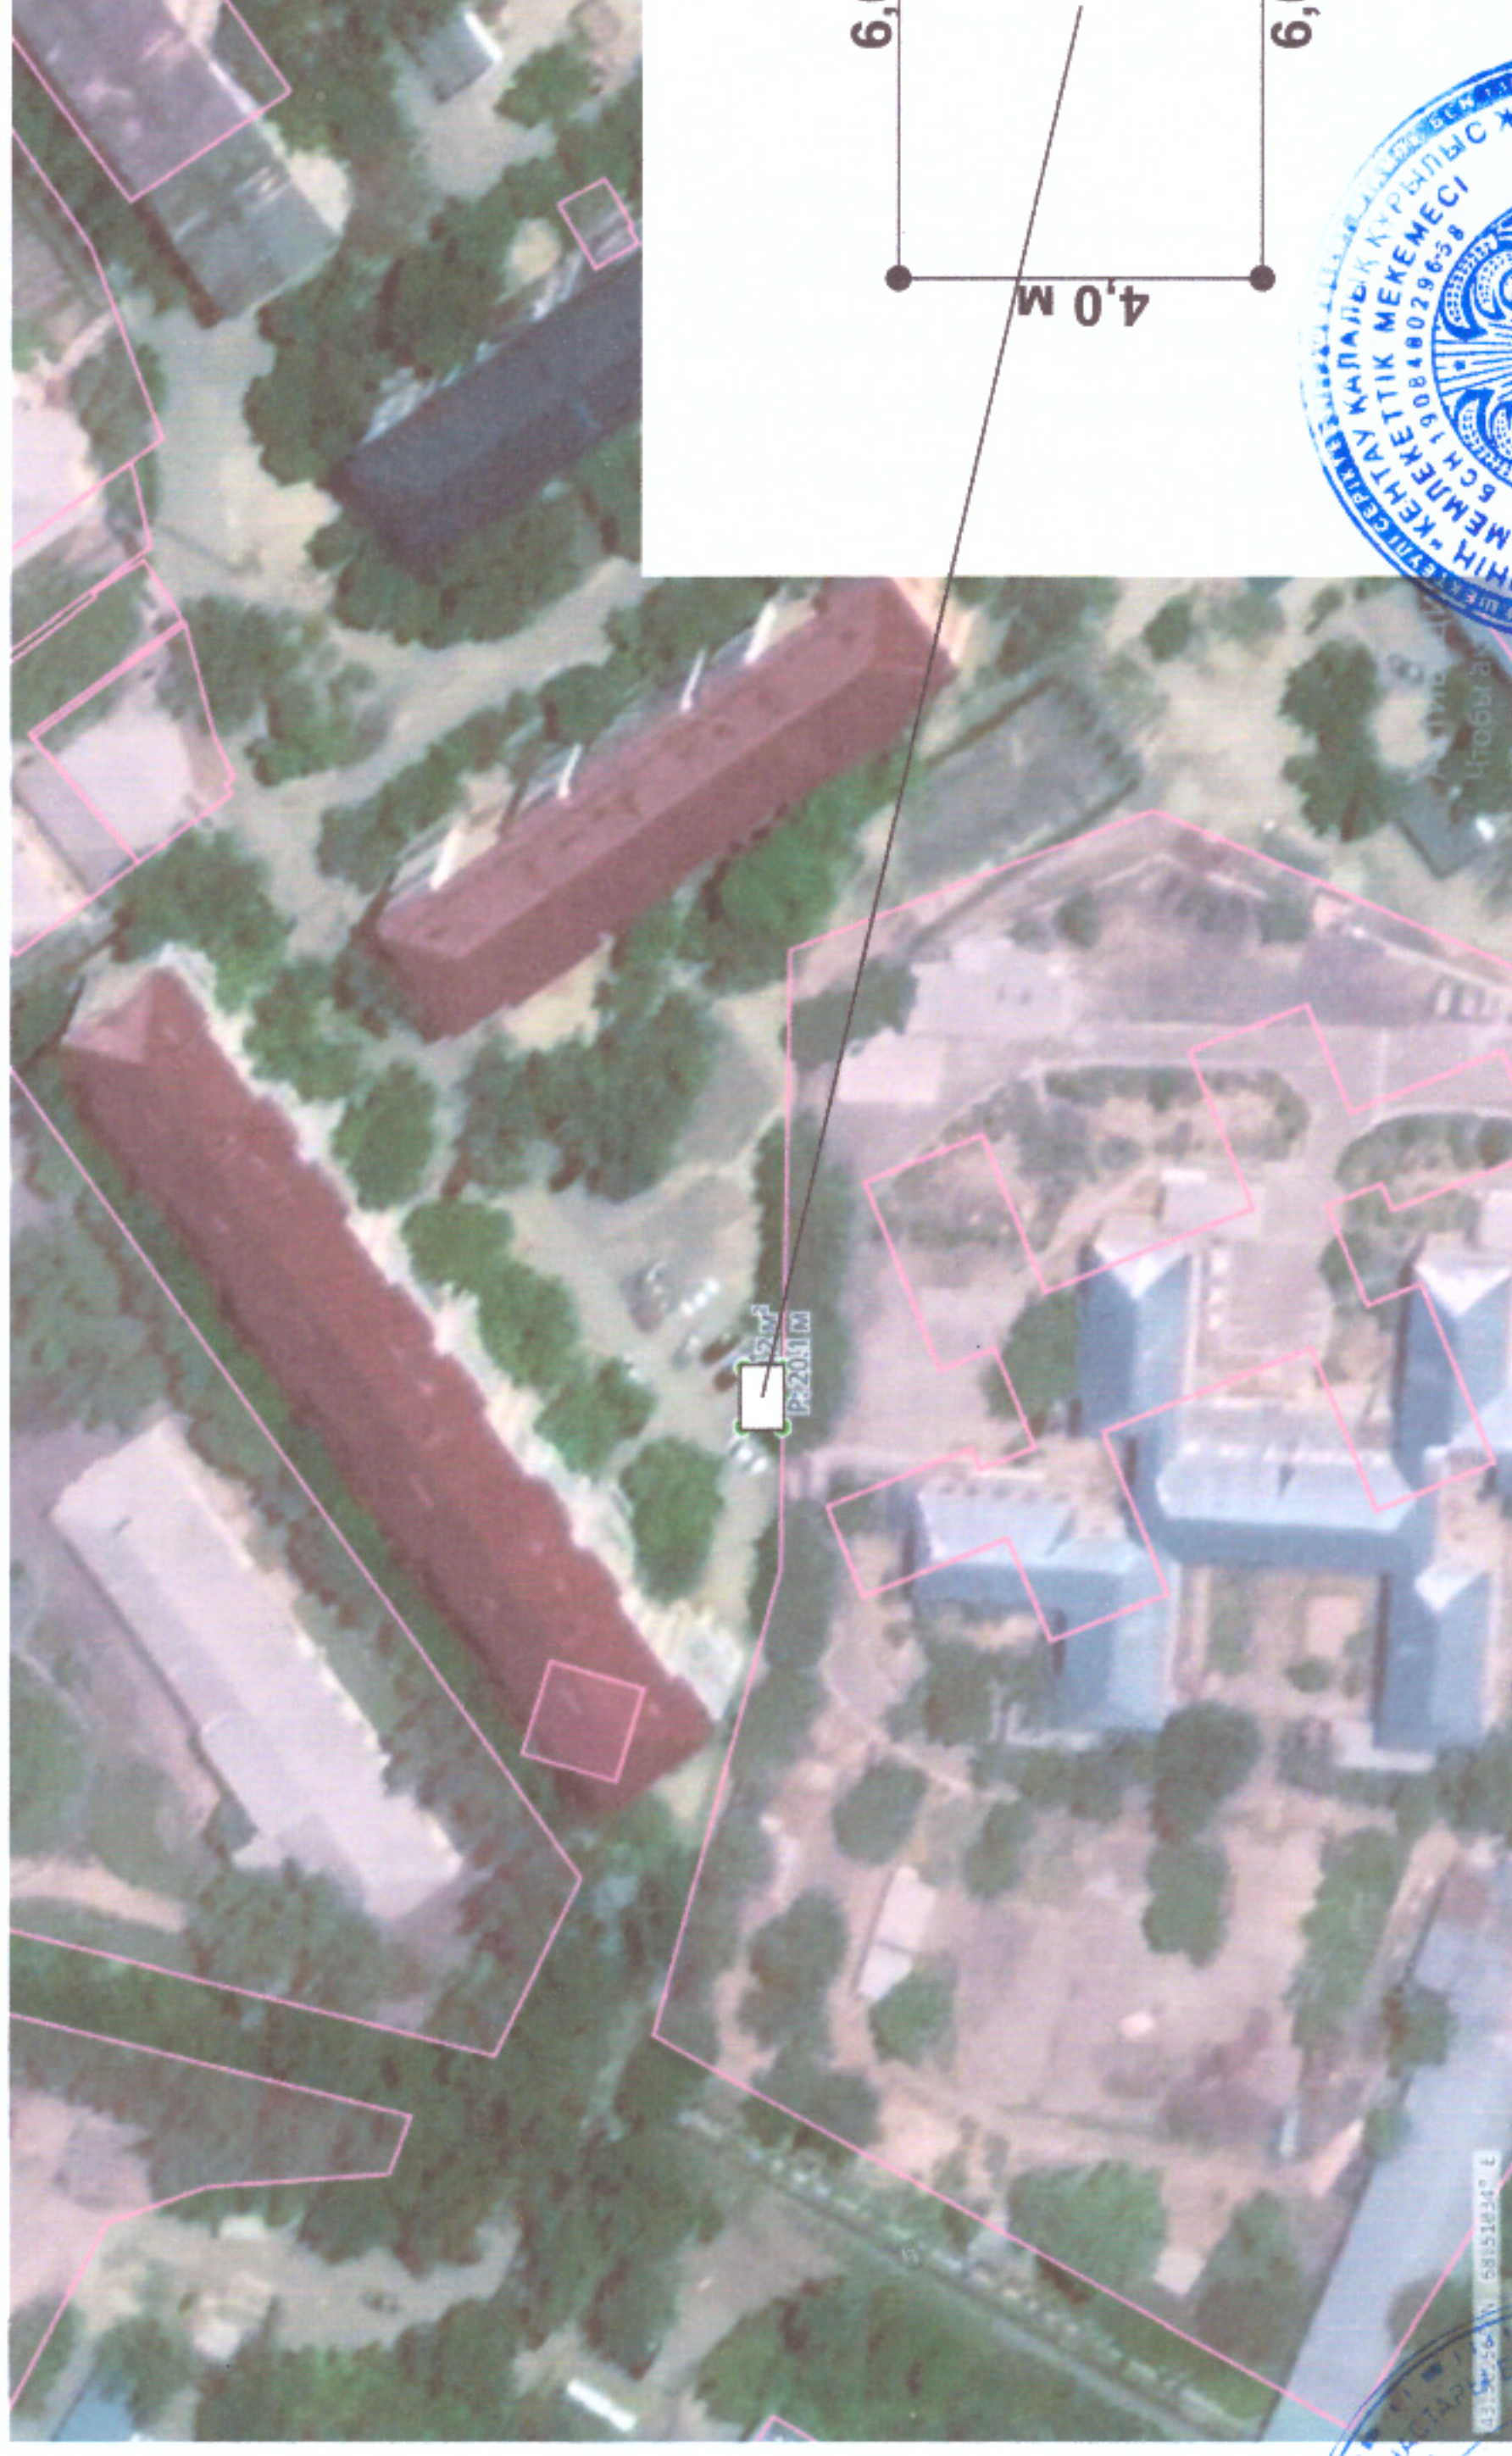

КЕЛІСІЛГЕН:

Кентау қалалық жер қатынастары
бөлімінің басшысы

Д.Мухамедиев



КЕЛІСІЛГЕН:

Кентау қалалық құрылыс және
сауда бөлімінің басшысы

Е.Алдыбаев