79-289-092-170

Жерге орналастыру жобасы

Аукционға ұсынылатын жер телімі.

Өтініш беруші: «Қазығұрт аудандық жер қатынастары бөлімі»ММ

Пайдалану мақсаты: қызмет түрлеріне қарамастан кәсіпкерлік үй-жайларға (құрылыстар мен ғимараттарға) қызмет көрсету үшін

Орналасқан жері: Түркістан облысы, Қазығұрт ауданы, Алтынтөбе ауыл округі аумағында орналасқан

Алаңы: 0,15 га

Масштаб 1:2000

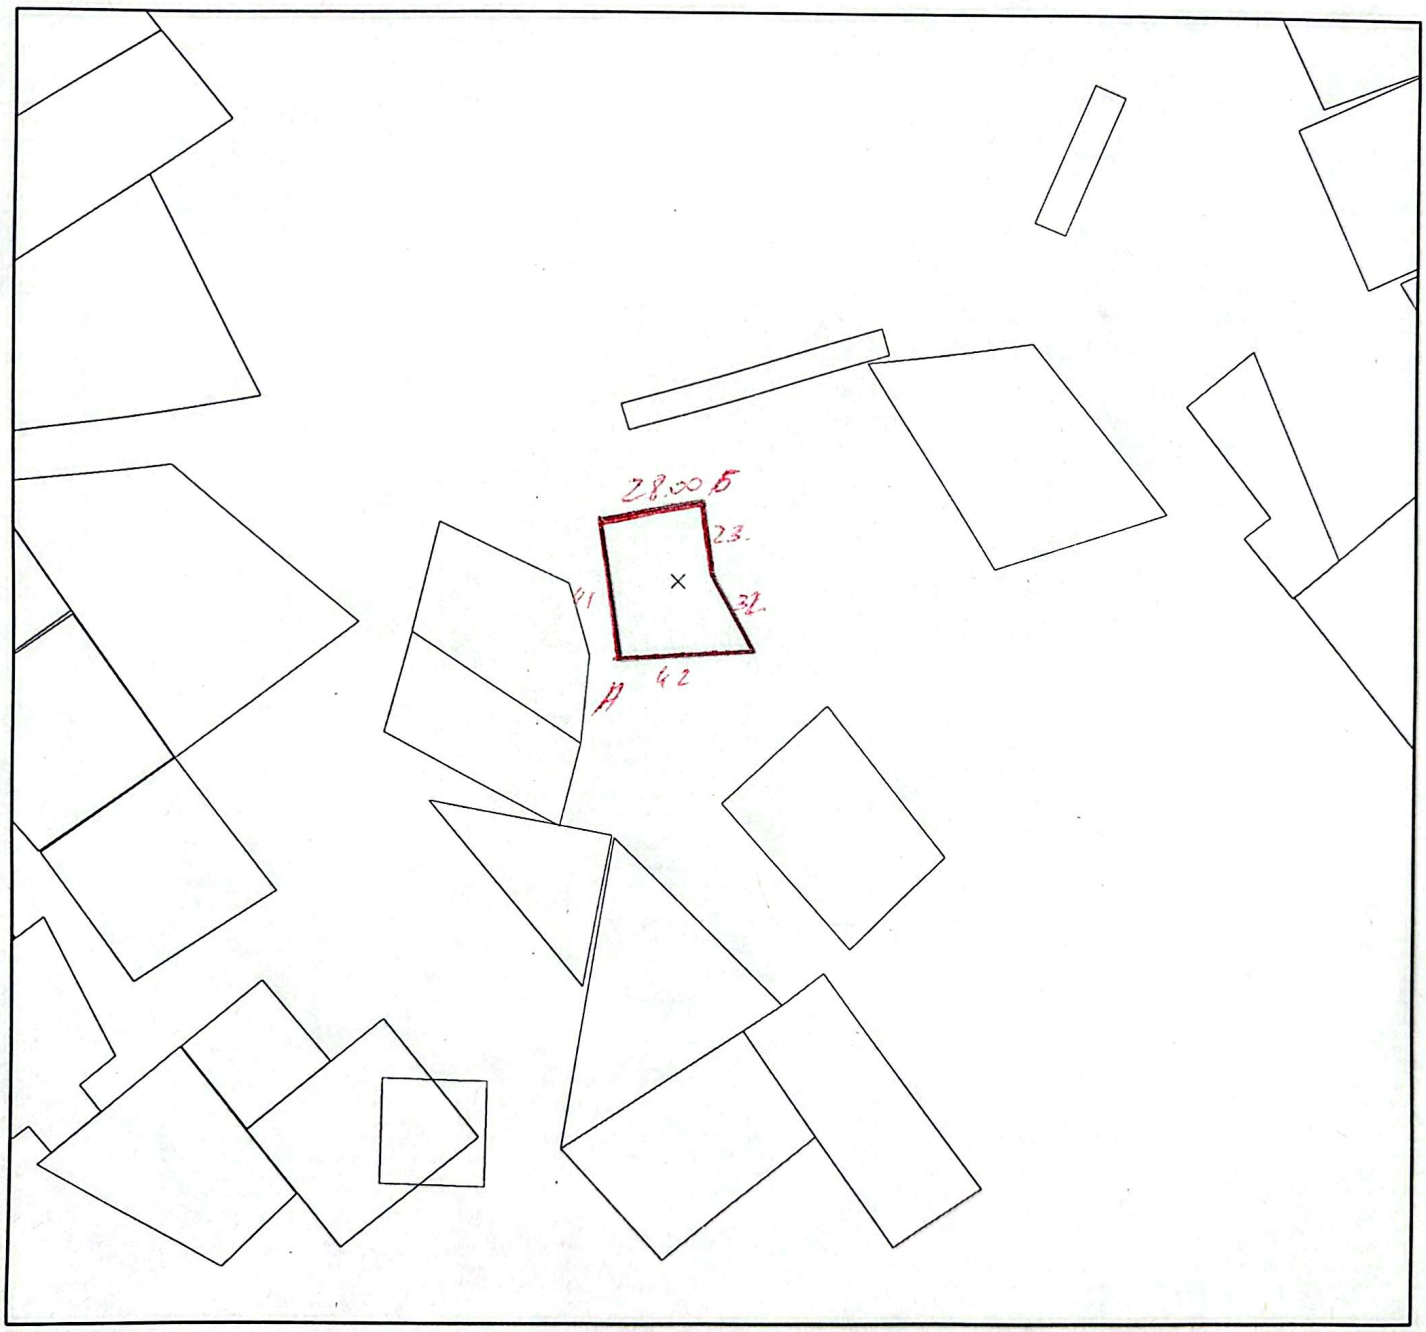

Шартты белгілер

52.2	жер уч. шекарасы, сызықтар өлшемі
П	егістік
о	көп жылдық екпелер

Сканировано с CamScanner

Бекітілді

_____ ж. №_____бұйрығы

Қазығұрт аудандық
жер қатынастары бөлімі басшысы: **С.Алсеитов**

№	Атауы	Жалпы жер көлемі (га)	Оның ішінде а/ш алқаптары	Одан		
				Егістік	суармалы	Жайылым
1	2	3	4	5	6	7
	қызмет түрлеріне қарамастан кәсіпкерлік үй-жайларға (құрылыстар мен ғимараттарға) қызмет көрсету үшін	0,15				
	Барлығы	**0,15**				

Жер учаскесін шектеулер мен ауыртпалықтар	Жоқ

			Жерге орналастыру жобасы			
«Азаматтарға арналған үкімет»мемлекеттік корпорациясы КЕ АҚ Түркістан облысы бойынша филиалы Қазығұрт аудандық тіркеу және жер кадастры бөлімінің басшысы	Г.Ташимов					
Жерге орналастырушы маман	Б.Сагынбеков		**Түркістан облысы, Қазығұрт ауданы, Алтынтөбе ауыл округі,**			
					Парақ	Масштаб
					1	М 1:2000

Сканировано с CamScanner