
Жерге орналастыру жобасы

Жер учаскесінің иесі (жер пайдаланушы): Ауылшаруашылығына қолданылатын жер телімі

Пайдалану мақсаты: кәсіпкерлік мақсаты үшін

Орналасқан жері: Түркістан облысы, Қазығұрт ауданы, Қарабау ауыл округі, Жұмысшы елді мекені

Алаңы: 0,0144 га 19-289-078-465

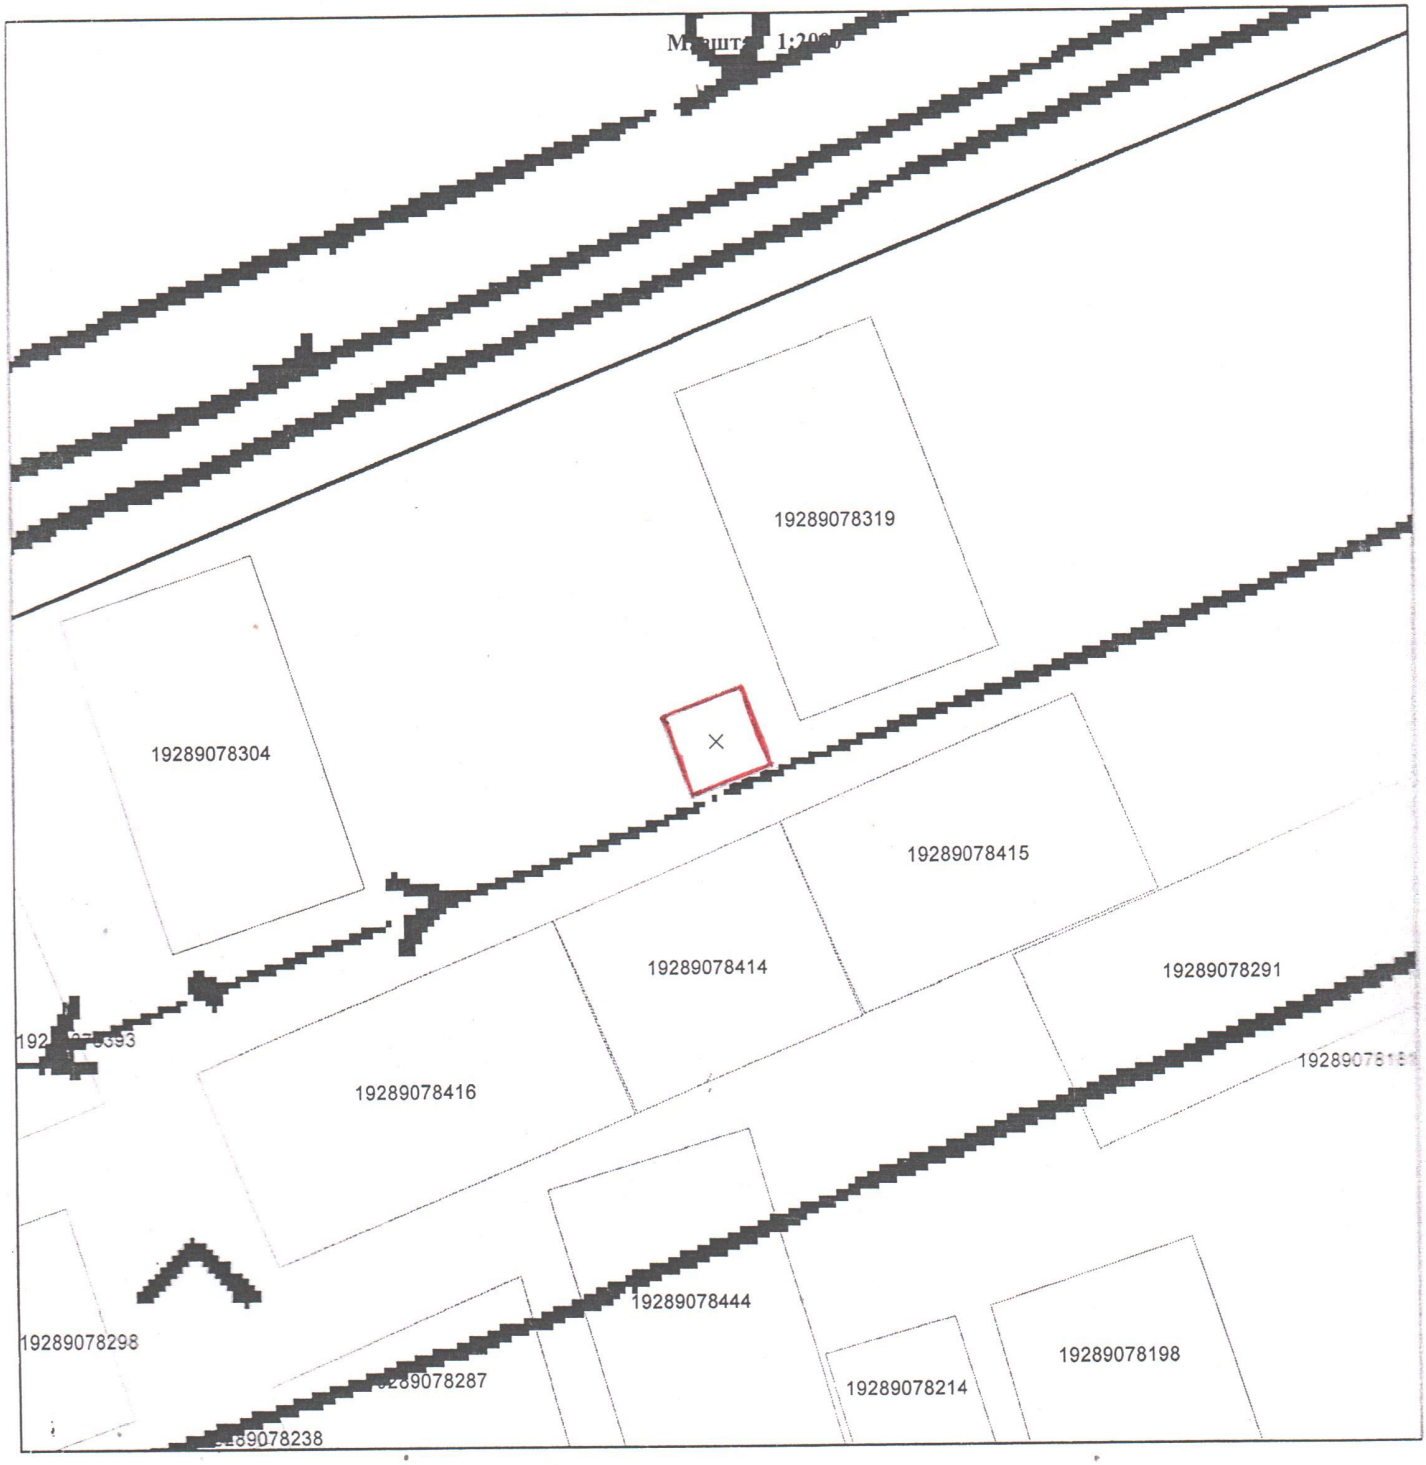

144 x 221 x 1.0 = 31824

Шартты белгілер

52.2	жер уч. шекарасы, сызықтар өлшемі
П	егістік
	көп жылдық екпелер

Бекітілді

_____ ж. №_____бұйрығы

Қазығұрт аудандық
жер қатынастары бөлімі басшысы: **С.Алсеитов**

№	Атауы	Жалпы жер көлемі (га)	Оның ішінде а/ш алқаптары	Одан		
				Егістік	суармалы	Жайылым
1	2	3	4	5	6	7
	кәсіпкерлік мақсаты үшін	0,0144				
	Барлығы	**0,0144**				

Жер учаскесін шектеулер мен ауыртпалықтар	Жоқ

			Жерге орналастыру жобасы		
«Азаматтарға арналған үкімет»мемлекеттік корпорациясы КЕ АҚ Түркістан облысы бойынша филиалы Қазығұрт аудандық тіркеу және жер кадастры бөлімінің басшысы	Е.Хажимухан				
Жерге орналастырушы маман	Б.Сагынбеков		**Түркістан облысы, Қазығұрт ауданы**		
				Парақ	Масштаб
				1	М 1:2000