
(18)

Схема расположения земельного участка

Целевое назначение: Обслуживание зданий (строений и сооружений)
Местоположение земельного участка: Целиноградский район,с.Кажымукан
Общая площадь земельного участка 0,3590 га

ГУ "Отдел земельных оношений
Целиноградского района"
Нуртазин А.А.

испрашиваемый участок

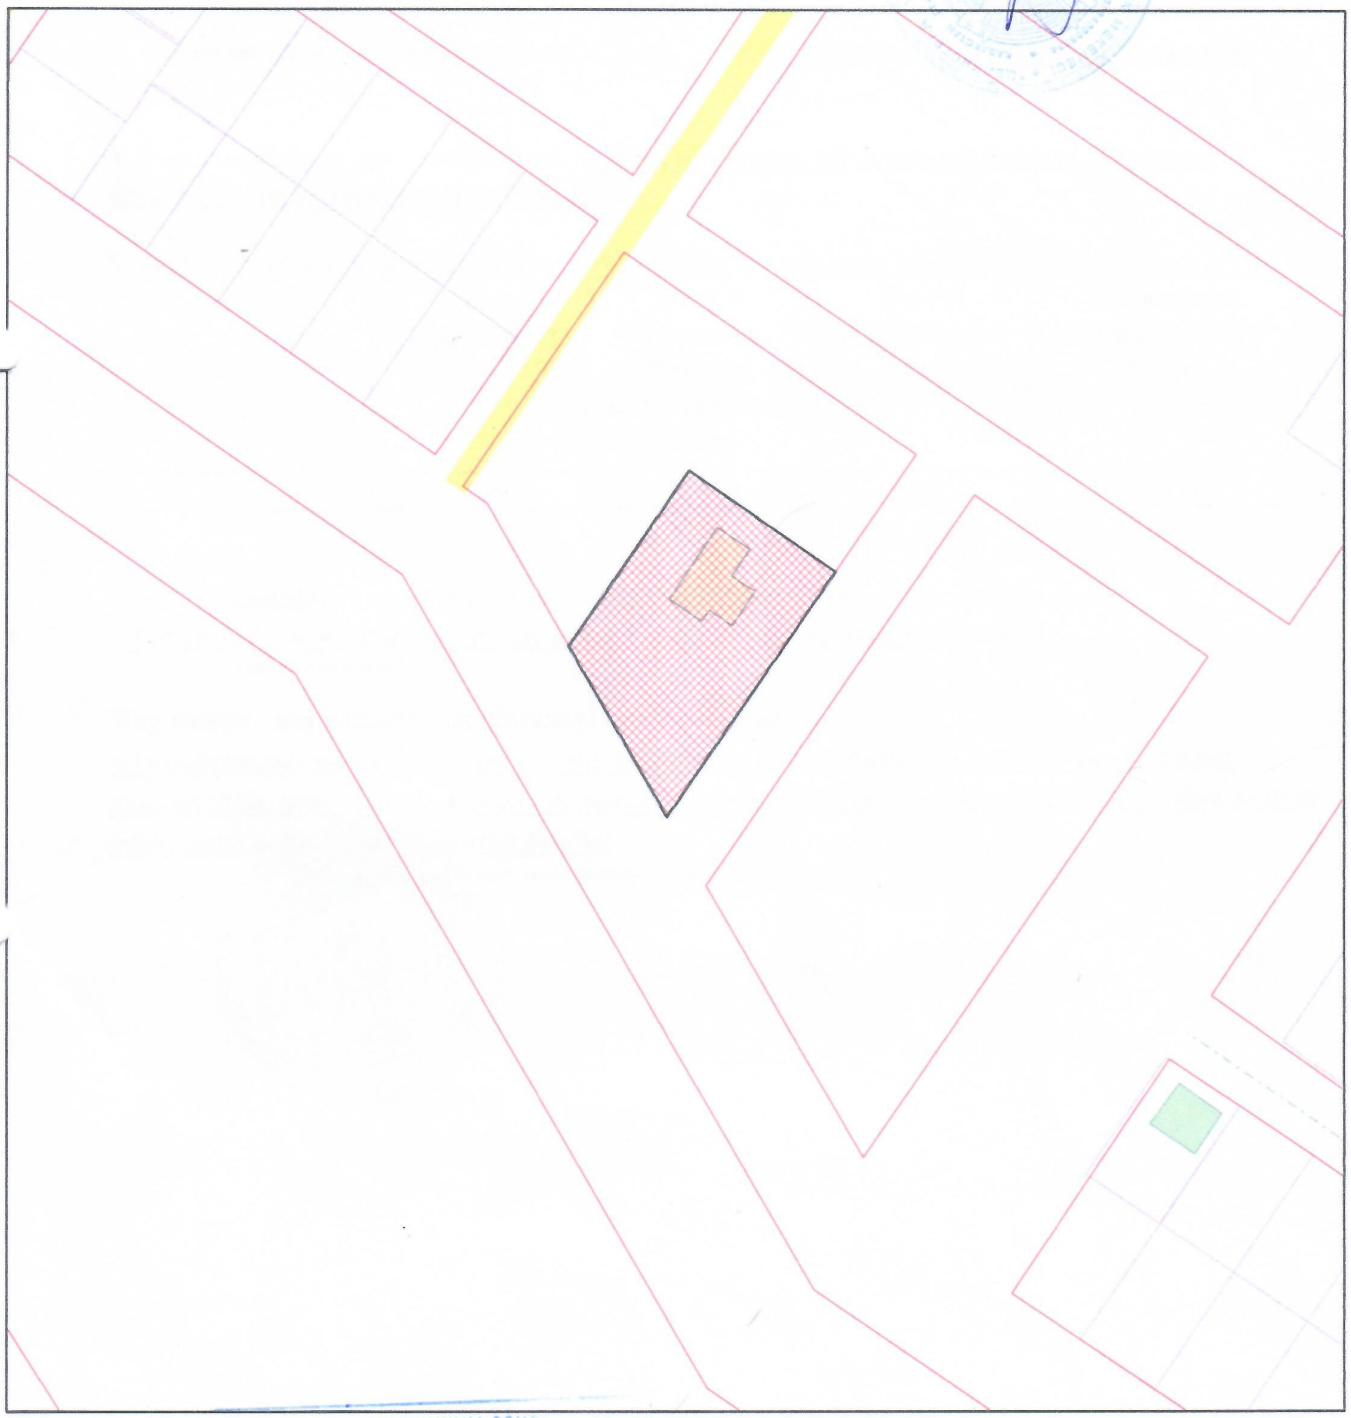

		ГУ "ОТДЕЛ АРХИТЕКТУРЫ И ГРАДОСТРОИТЕЛЬСТВА ЦЕЛИНОГРАДСКОГО РАЙОНА" АКМОЛИНСКОЙ ОБЛАСТИ		
Руководитель	Д.Ә.Тулеубеков	с. Кажимукан, Талапкекрский с/о, Целиноградский р-н	листов 1	масштаб
специалист	Қ.Ж.Жусіпбек	СХЕМА	2022 г.	