



СХЕМА
испрашиваемого земельного участка № 08129920250217000001

Идентификатор земельного участка: 08129720250217000001

Площадь, гектар: 0.3998
Целевое назначение: Өндірістік базасының құрылысы және оған қызмет көрсету үшін
Местоположение: г.Ақсай, г.Ақсай (ЗКО Бурлинский район город Ақсай Промышленная зона)
Категория: Земли населенных пунктов (городов, поселков и сельских населенных пунктов)

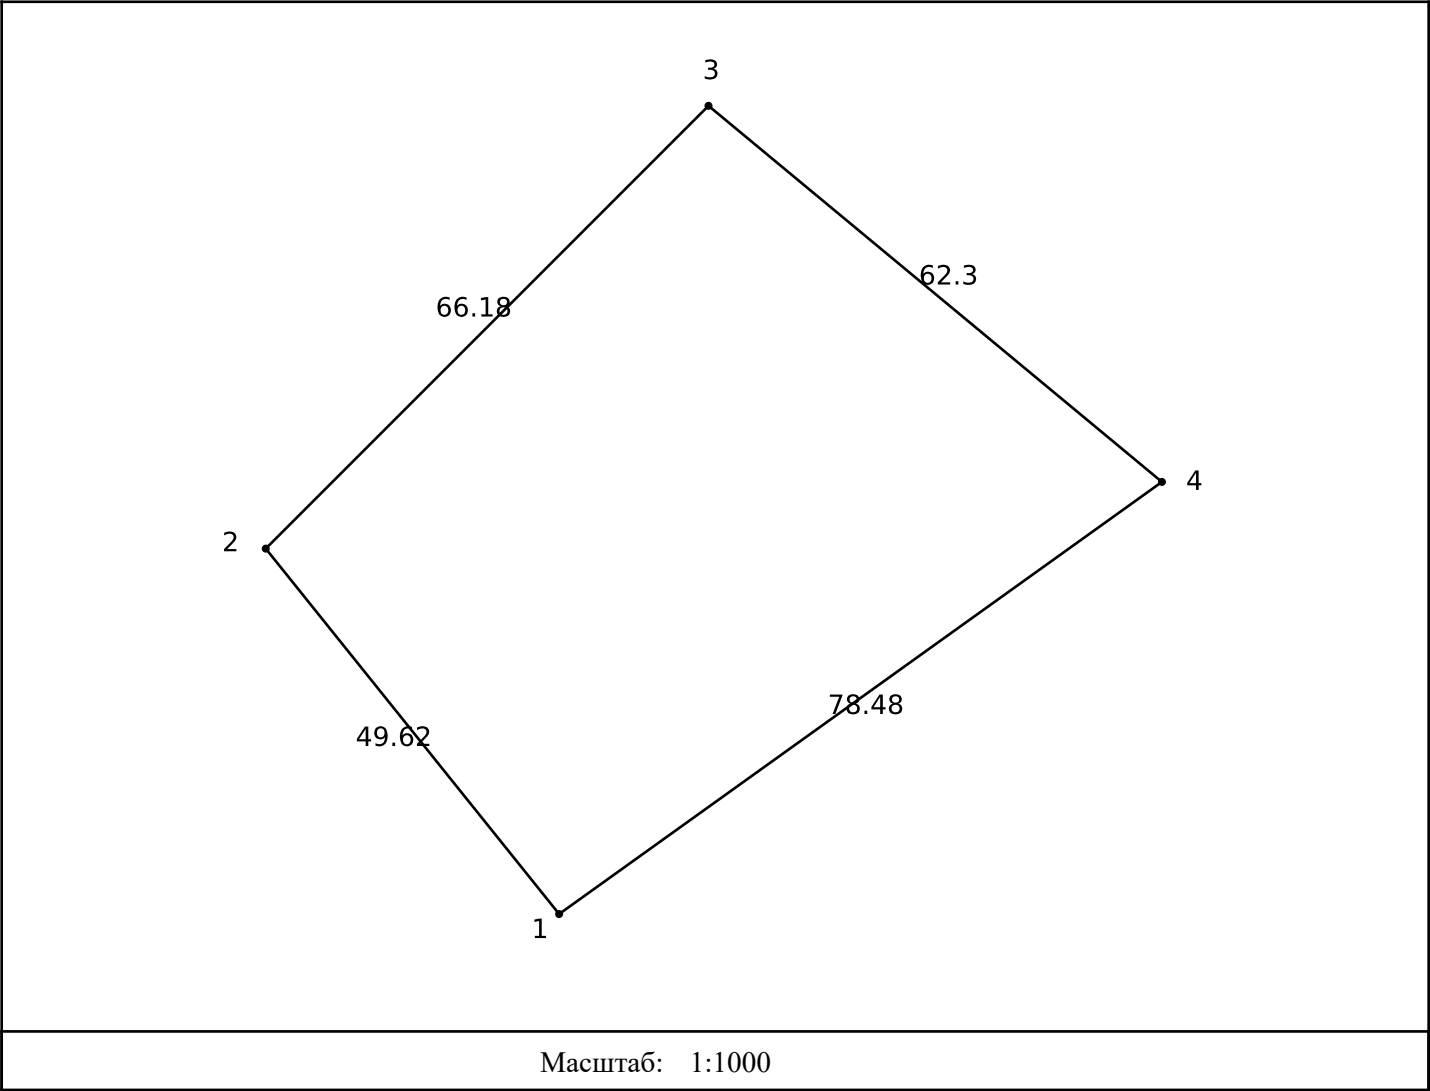

Осы құжат «Электрондық құжат және электрондық цифрлық қолтаңба туралы» 2003 жылғы 7 қаңтардағы N 370-ІІ ҚРЗ 1 бабына сәйкес қағаз жеткізгіштегі құжатпен бірдей. Данный документ согласно пункту 1 статьи 370-ІІ ЗРК от 7 января 2003 года «Об электронном документе и электронной цифровой подписи» равнозначен документу на бумажном носителе.

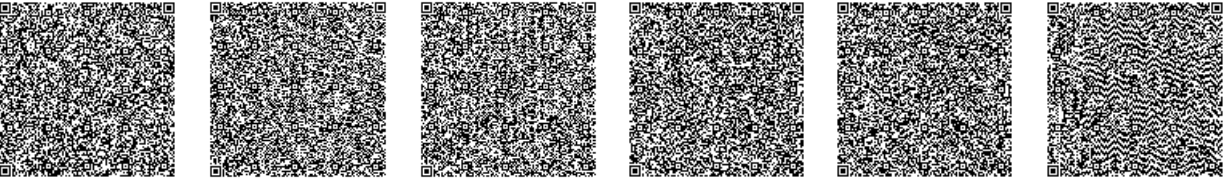

*штрих-код ГАБИДУЛЛИН ИЗБАСАР САГЫНГАЛИЕВИЧ электрондық-цифрлық қолтаңбасымен қол қойылған деректерді қамтиды
*штрих-код содержит данные, подписанные электронно-цифровой подписью ГАБИДУЛЛИН ИЗБАСАР САГЫНГАЛИЕВИЧ.