**Нысандардың құрылысын жүргізуге бөлінетін жер учаскесін алдын ала таңдау және келісу**
**АКТІСІ**

**№____**

***Тапсырыс берушінің аты жөні:*** *Шардара аудандық жер қатынастары бөлімі*

***Мекен жай, телефоны:*** *Шардара қаласы, Қазыбек би көшесі н/з*

***Нысанның атауы:*** *Дәрігерлік амбулатория құрылысы үшін*

***Учаскенің орналасқан орны:*** *Ұзын-ата а/о, Ұзын-ата ауылы, Қазыбек би көшесі бойынан*

***Жер учаскесінің ауданы:*** *5000,0 ш.м.*

***Жер қыртысы:*** *Тегіс*

***Нақты көгалдандырылған:*** *Жоқ*

***Коммуникация:*** *Жоқ*

***Жанында орналасқан нысандар:*** *Бар*

***Қызыл сызық:*** *Сақталған*

**ҚОРЫТЫНДЫ:**

| **Аудандық құрылыс, сәулет және қала құрылысы бөлімі** | **Шардара аудандық жер қатынастар бөлімі** |
|---|---|
| ҚР. ҚН және Е талаптарына сәйкес келеді<br>**Ескертпе:** ҚР 16.07.2001 жылғы №242 заңын және ҚР 31.03.2020 жылғы №174 талаптарын орындау қажет. | |

**Аудандық құрылыс, сәулет және қала құрылысы бөлімінің басшысы:**

**М.О**

**А. Махашев**

**Шардара аудандық жер қатынастар бөлімінің басшысы:**

**М.О**

**К.Нурманов**

**ардара ауданы, Ұзын-ата ауылдық округі, Ұзын-ата ауылы, Қазыбек би көшесі йынан дәрігерлік амбулатория құрылысы үшін саудаға ұсынған жер телімінің ситуациялық схемасы**
**М 1:2000**

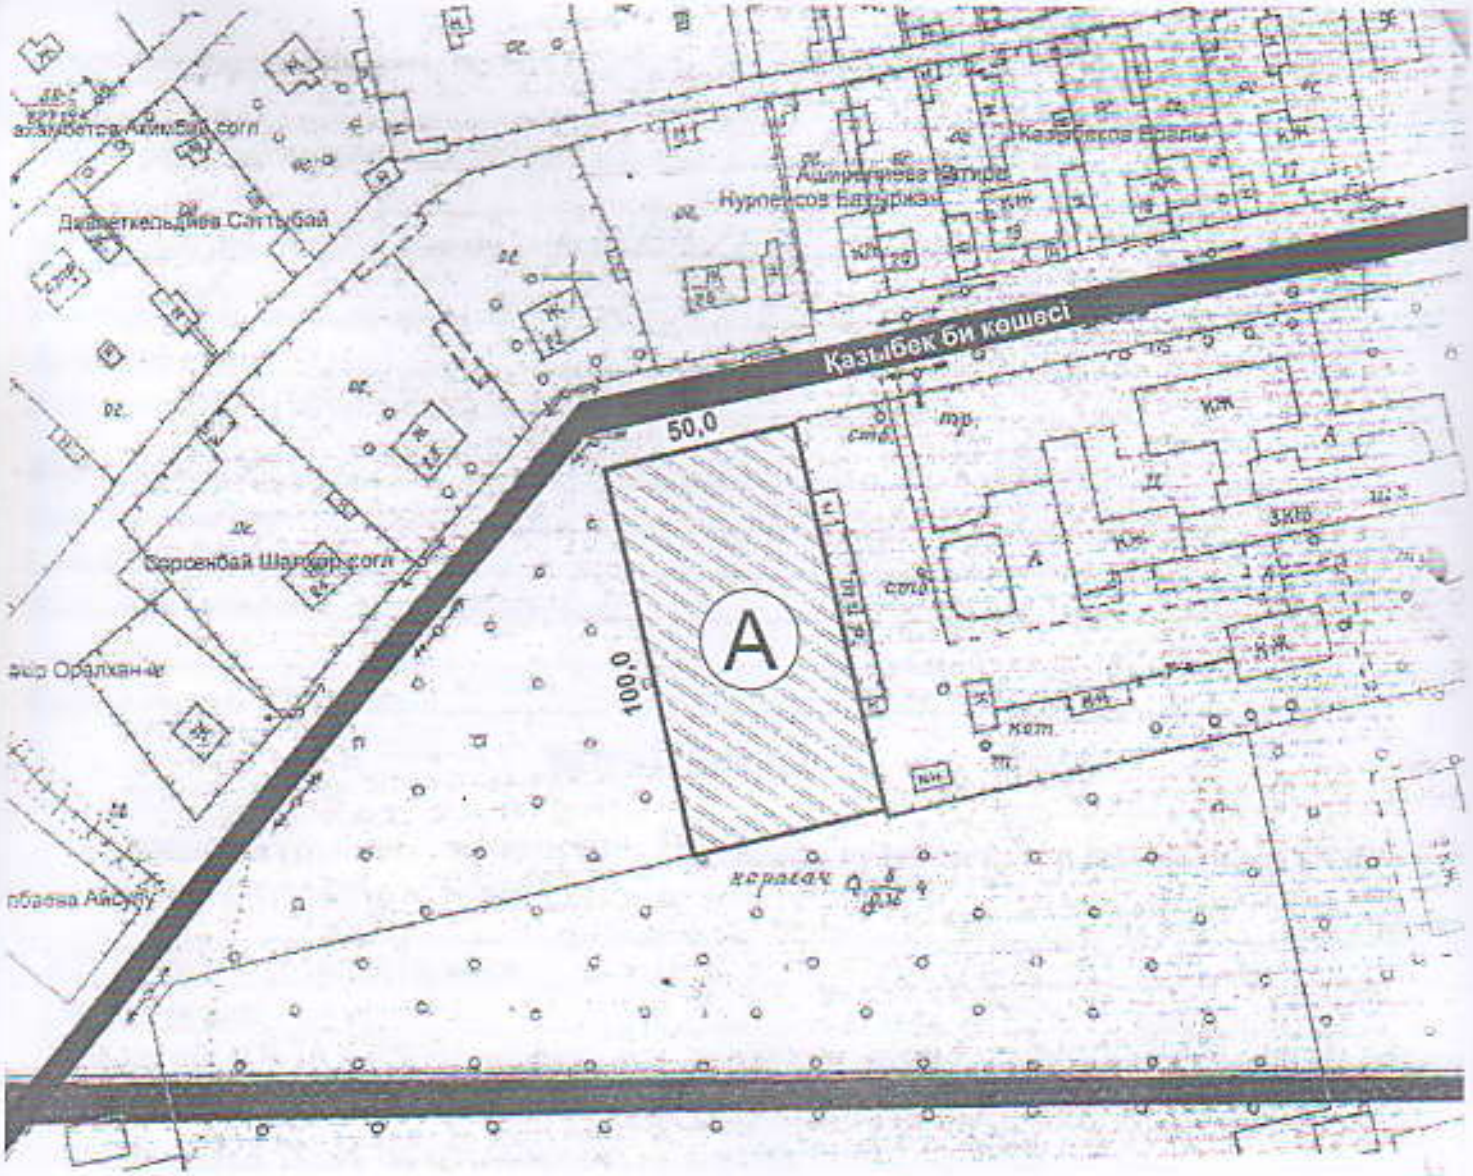


А - Дәрігерлік амбулатория құрылысы үшін бөлінген жер телімінің жалпы ауданы - 5000,0 ш.м

**КЕЛІСІЛДІ:**

Шардара аудандық құрылыс, сәулет және қала құрылысы бөлімінің басшысы: А. Махашев

Шардара аудандық жер қатынастары бөлімінің басшысы: К. Нурманов

Ауыл әкімі : Г. Есимханов

Орындаушы маман: *Ж.Досқараев*