Схема (план) земельного участка предоставления земельного участка во временное землепользование

Карагандинская область, город Караганда, Октябрьский район, улица Библиотечная, участок 2

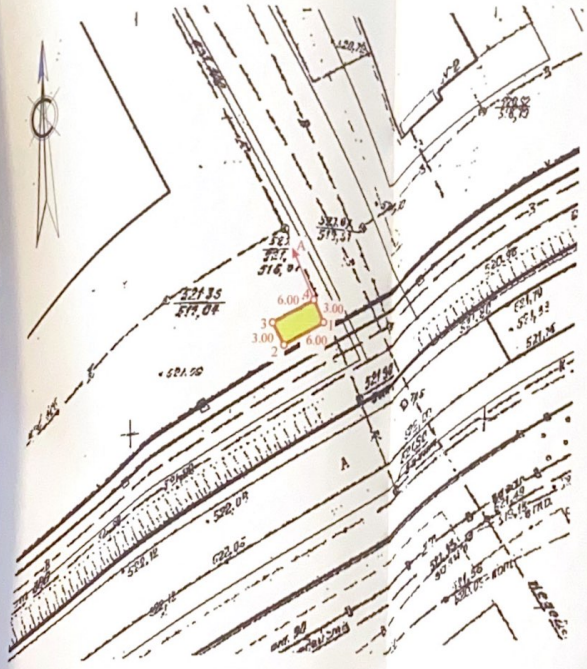

ШАРТТЫ БЕЛГІЛЕР
УСЛОВНЫЕ ОБОЗНАЧЕНИЯ

4 — жер пайдалану шекаралары және нүкте нөмерлері
границы землепользования и номера точек

берілетін жер учаскесі
предоставляемый земельный участок

УТВЕРЖДЕНО:
ГУ " Отдел земельных отношений,
архитектуры и градостроительства города Караганды"

СХЕМА СОГЛАСОВАНА:

1. _____
Наименование согласующего лица,
ФИО, Дата, Печать (при наличии) по каждому смежнику
2. _____
3. _____
4. _____

Шектес жер пайдаланушылар:
А мен А аралығы - елді мекен жерлері

Смежные землепользователи:
От А до А - земли населенных пунктов

Предоставляется всего в границах земельного отвода (га)	Всего земель в границах земельного отвода (га)
0,0018	0,0018

Ограничения в использовании и обременения земельного участка: **обеспечить беспрепятственный доступ на земельный участок эксплуатирующим службам для технического обслуживания инженерных сетей, расположенных на земельном участке, и прокладки новых, в случае необходимости, запрещается отчуждение права землепользования без выкупа права аренды, кроме залога**

Должность	ФИО	Подпись	Дата	Землеустроительный проект		
Басшының орынбасары Заместитель руководителя	Нуркенов Ж.Е.					
Бас маман Главный специалист	Суттибаев Ж.Н. Суттибаев Ж.Н.		12.07.18	Чертеж проекта	листов 1	лист 1	масштаб 1:500
Бас маман Главный специалист	Данилин А.В.		13.07.18	«Азаматтарға арналған үкімет» мемлекеттік корпорациясы» коммерциялық емес акционерлік қоғамының Қарағанды облысы бойынша филиалы - Жер кадастры және жылжымайтын мүлікті техникалық тексеру департаментінің Қарағанды қалалық бөлімшесі Карагандинское городское отделение Департамент земельного кадастра и технического обследования недвижимости - филиал некоммерческого акционерного общества «Государственная корпорация «Правительство для граждан» по Карагандинской области		
Орындаушы Исполнитель	Хасенова Д.М.		12.07.2018 г.			