Нысандардың құрылысын жүргізуге бөлінетін жер учаскесін алдын ала таңдау және келісу АКТІСІ

№____

Тапсырыс берушінің аты жөні: *Шардара аудандық жер қатынастары бөлімі*

Мекен жай, телефоны: *Шардара қаласы, Қазыбек би көшесі н/з*

Нысанның атауы: *Шағын кәсіпкерлік субъекті үшін*

Учаскенің орналасқан орны: *Шардара қаласы, Т.Ибраймов көшесінің бойынан*

Жер учаскесінің ауданы: *1125,0 ш.м.*

Жер қыртысы: *Тегіс*

Нақты көгалдандырылған: *Жоқ*

Коммуникация: *Жоқ*

Жанында орналасқан нысандар: *Бар*

Қызыл сызық: *Сақталған*

ҚОРЫТЫНДЫ:

Аудандық құрылыс, сәулет және қала құрылысы бөлімі	**Шардара аудандық жер қатынастар бөлімі**
ҚР. ҚН және Е талаптарына сәйкес келеді **Ескертпе:** ҚР 16.07.2001 жылғы №242 заңын және ҚР 31.03.2020 жылғы №174 талаптарын орындау қажет.	

Аудандық құрылыс, сәулет және қала құрылысы бөлімі басшысының м.а.:

М.О


А. Махашев

Шардара аудандық жер қатынастар бөлімінің басшысы:

М.О

С. Ильясов

Шардара қаласы, Т.Ибраймов көшесінің бойынан шағын кәсіпкерлік субъектісі үшін берілген жер телімінің ситуациялық схемасы
М 1:2000

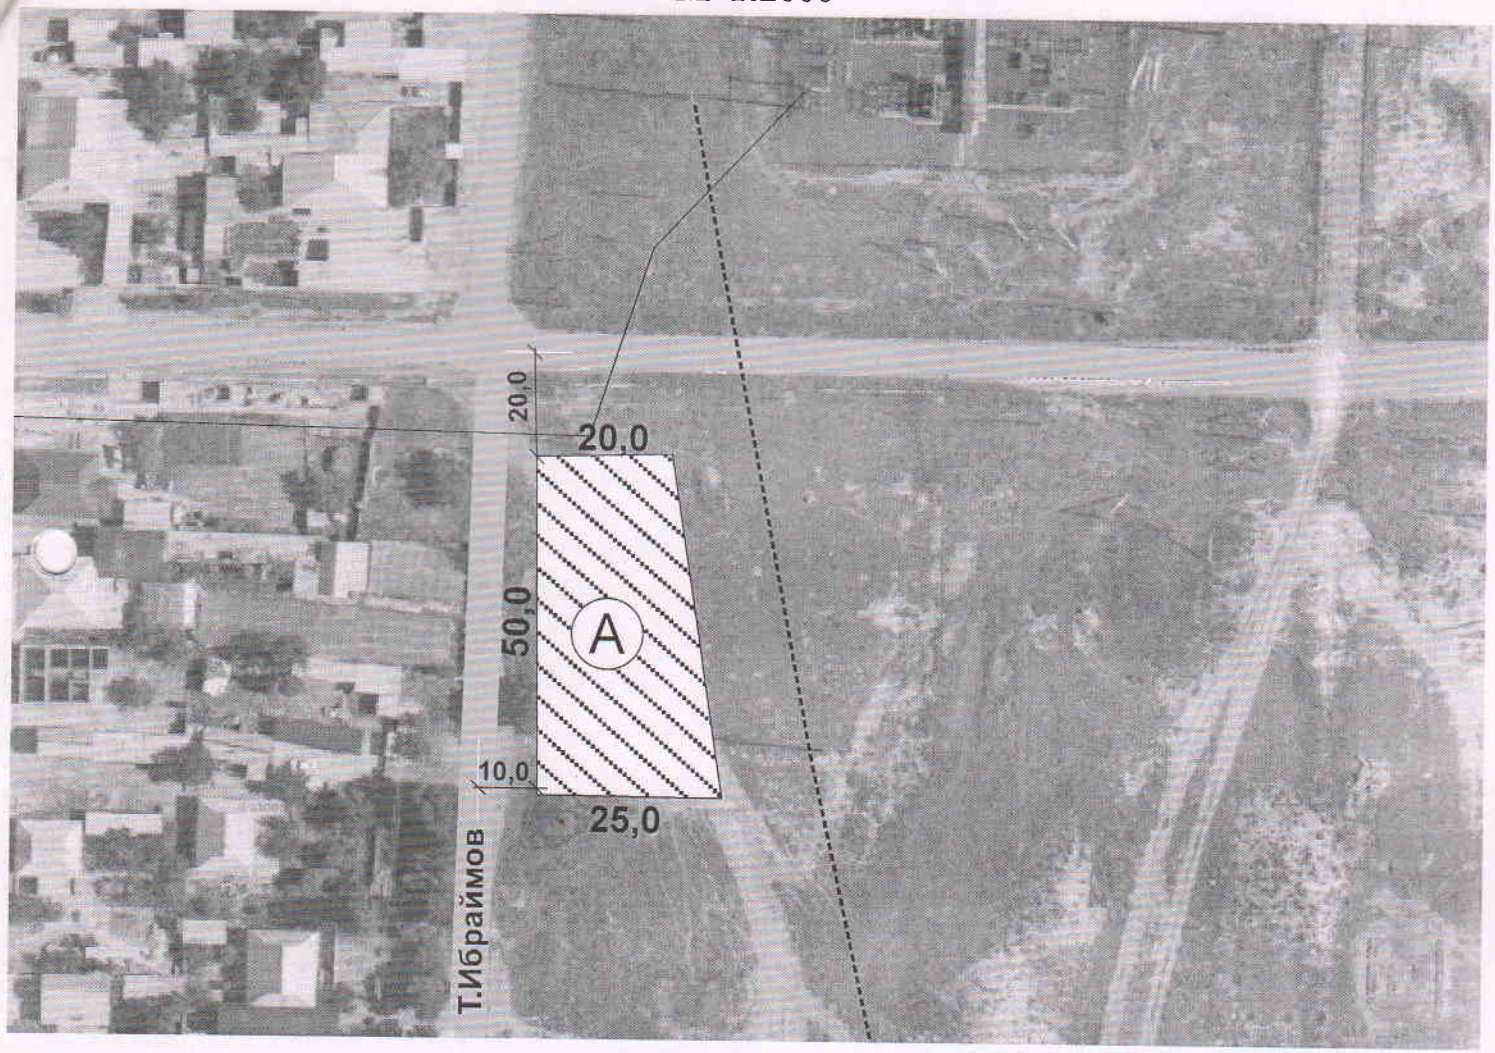

А-Шағын кәсіпкерлік субъекті үшін бөлінген жер телімінің жалпы ауданы - 1125,0 ш.м

КЕЛІСІЛДІ:

Шардара аудандық құрылыс, сәулет және қала құрылысы бөлімінің басшысы: А.Махашев

Шардара аудандық жер қатынастары бөлімінің басшысы: С.Ильясов

Қала әкімі : О.Айдосов

Орындаушы маман: С.Омаров