
“Мұнайлы аудандық жер қатынастары бөлімі” ММ
жер учаскесінің құқық беру жобасы
Учаскесінің орналасқан жері: Мұнайлы ауданы, Батыр ауылдық округі аумағынан
Жер учаскенің нысаналы мақсаты: жол бойындағы сервис объектілерінің құрылысы үшін.
Ауданы - 3,8253 га.

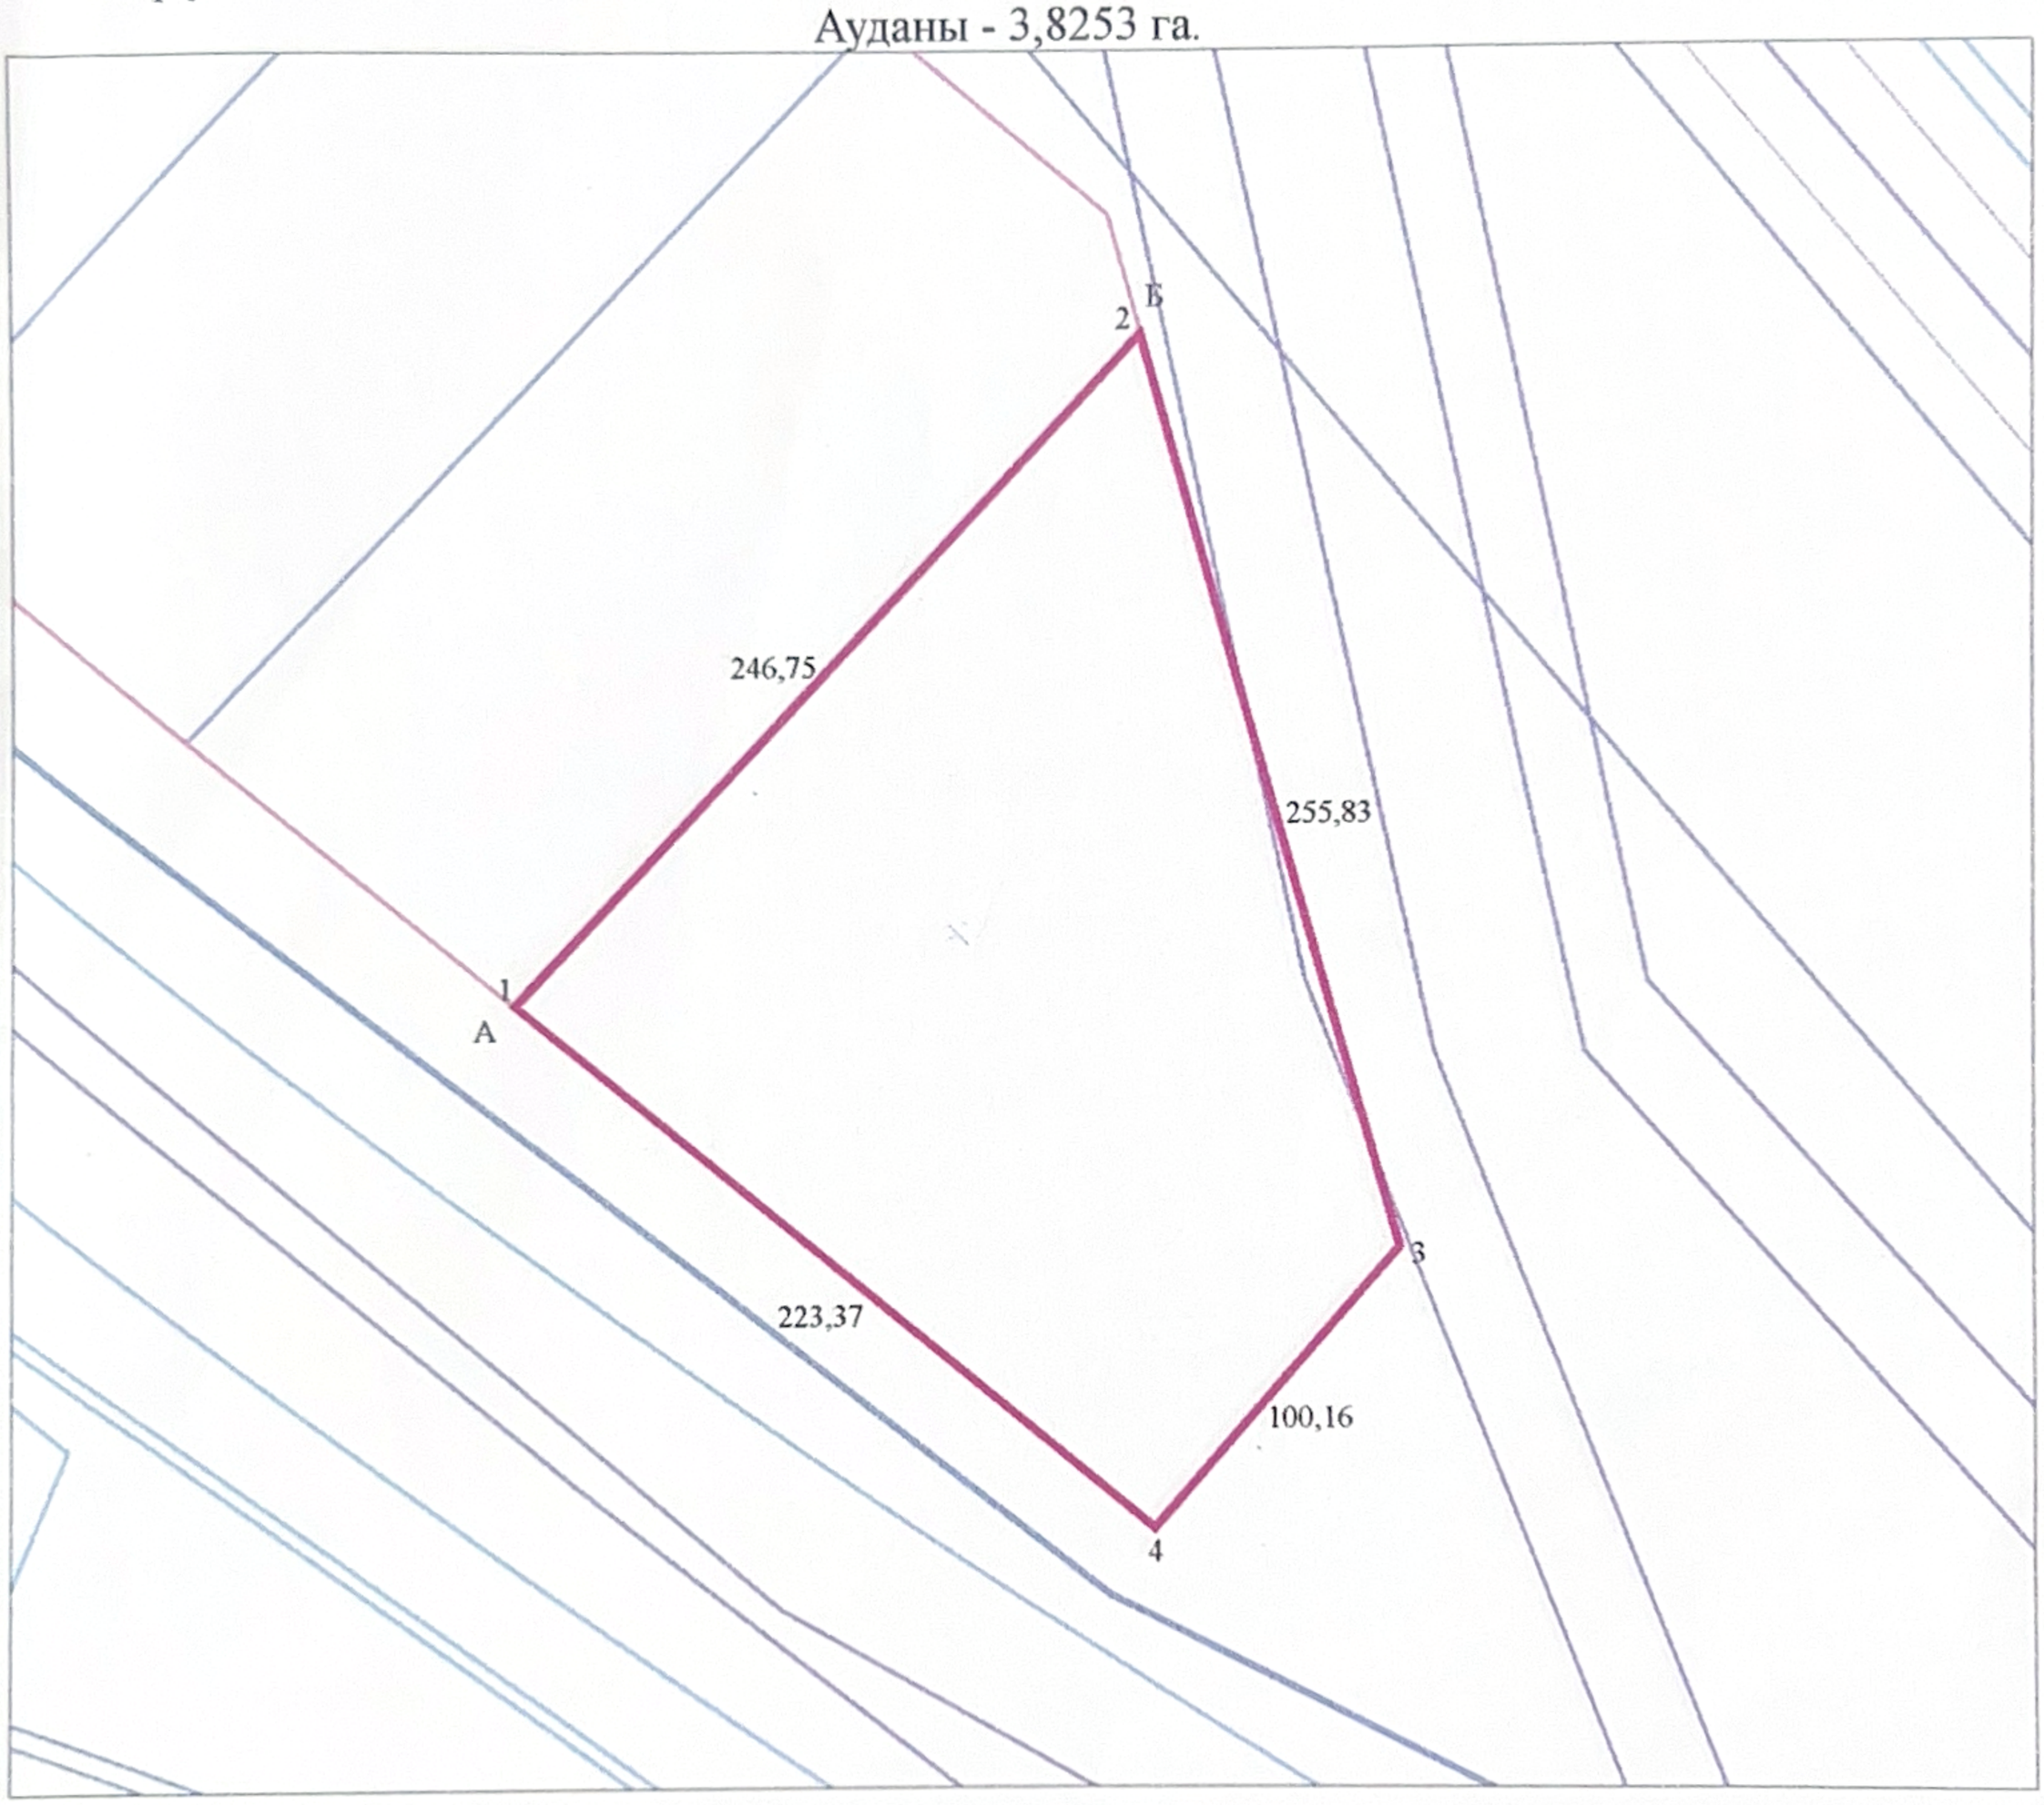

Шартты белгілері:

246,75 - жер учаскесінің өлшемдері және шекарасы

Шектес жер пайдаланушылар:

А-дан Б-ға дейін: 13-203- жері
Б-дан А-ға дейін: елді мекен жері

“Мұнайлы аудандық жер
қатынастары бөлімі” ММ _____

Лауазымы	аты-жөні	қолы	күні	Жерге орналастыруды жобалау			
Бөлім басшысы	Абдиров К.						
Орындаған	Әшімов А.			“Мұнайлы аудандық жер қатынастары бөлімі” ММ			
Оператор	Сисенов С.						
				Жоба сызбасы	парақтар	парақ	масштаб
					1	1	1:3000
				Маңғыстау облысы бойынша филиалының Мұнайлы аудан тіркеу және жер кадастры бөлімі			