
Шәуілдір ауылынан Отырар ауданы әкімдігінің «Отырар ауданының жер қатынастары бөлімі» мемлекеттік мекемесіне 0,033 га жер учаскесін жеңіл конструкциялық материалдармен құрастырмалы кафе құрылысын жобалау және салу үшін сауда саттық (конкурс, аукцион) арқылы беруге ұсынылған жер учаскесінің ситуациялық схемасы

Жер учаскесінің ауданы /S-0,033 га/

М 1:1000

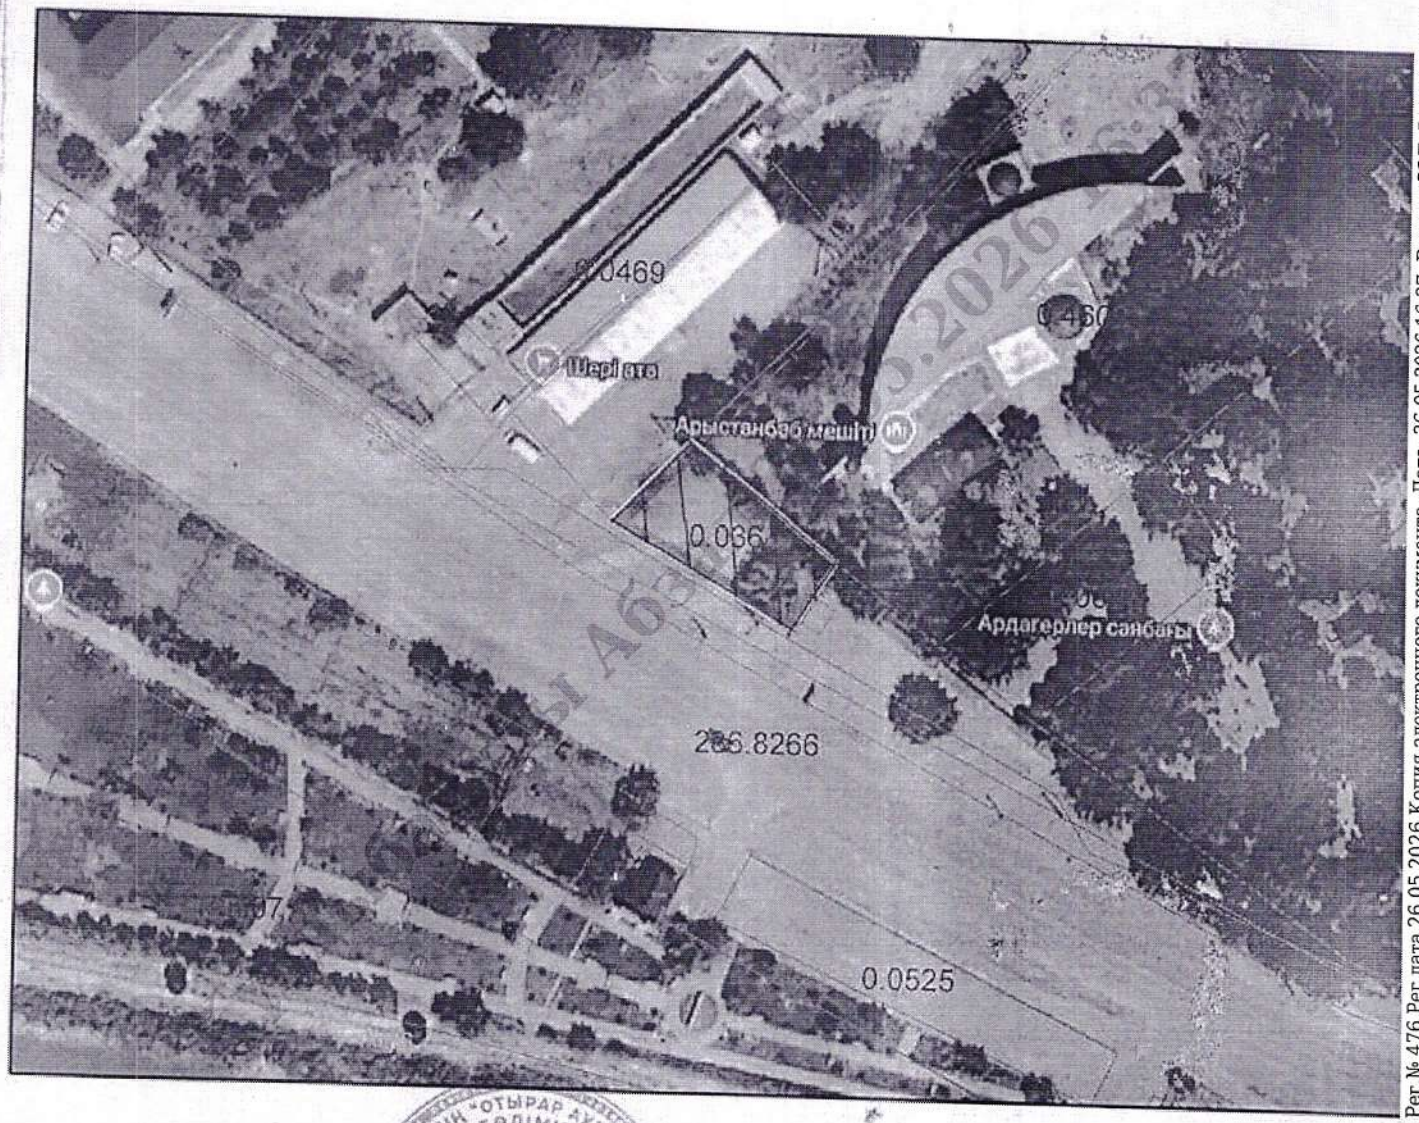

Аудандық құрылыс, сәулет және қала құрылысы бөлімінің басшысы М.Есінбек

Аудандық жер қатынастары бөлімінің басшысы Б.Әшір

Рег.№ 476 Рег.дата 26.05.2026 Копия электронного документа. Дата: 26.05.2026 16:37. Версия СЭД: Documentolog 7.22.2. Положительный результат проверки ЭЦП