28


440

Астана қаласында сұратылған жер учаскесін орналастырудың жағдайлық сызбасы
Ситуационная схема размещения испрашиваемого земельного участка в г.Астана

Объектінің атауы: **Жарнама-ақпараттық объект**
Наименование объекта: Рекламно-информационный объект

Учаскенің мекен-жайы: **Нұра ауданы, Тұран және Ұлы дала даңғылдарының қиылысы ауданы**
Адрес участка: Район Нура, район пересечения проспектов Туран и Улы дала

Құрылыс салушы: **Аукционнан сату үшін**
Застройщик: Для реализации с аукциона

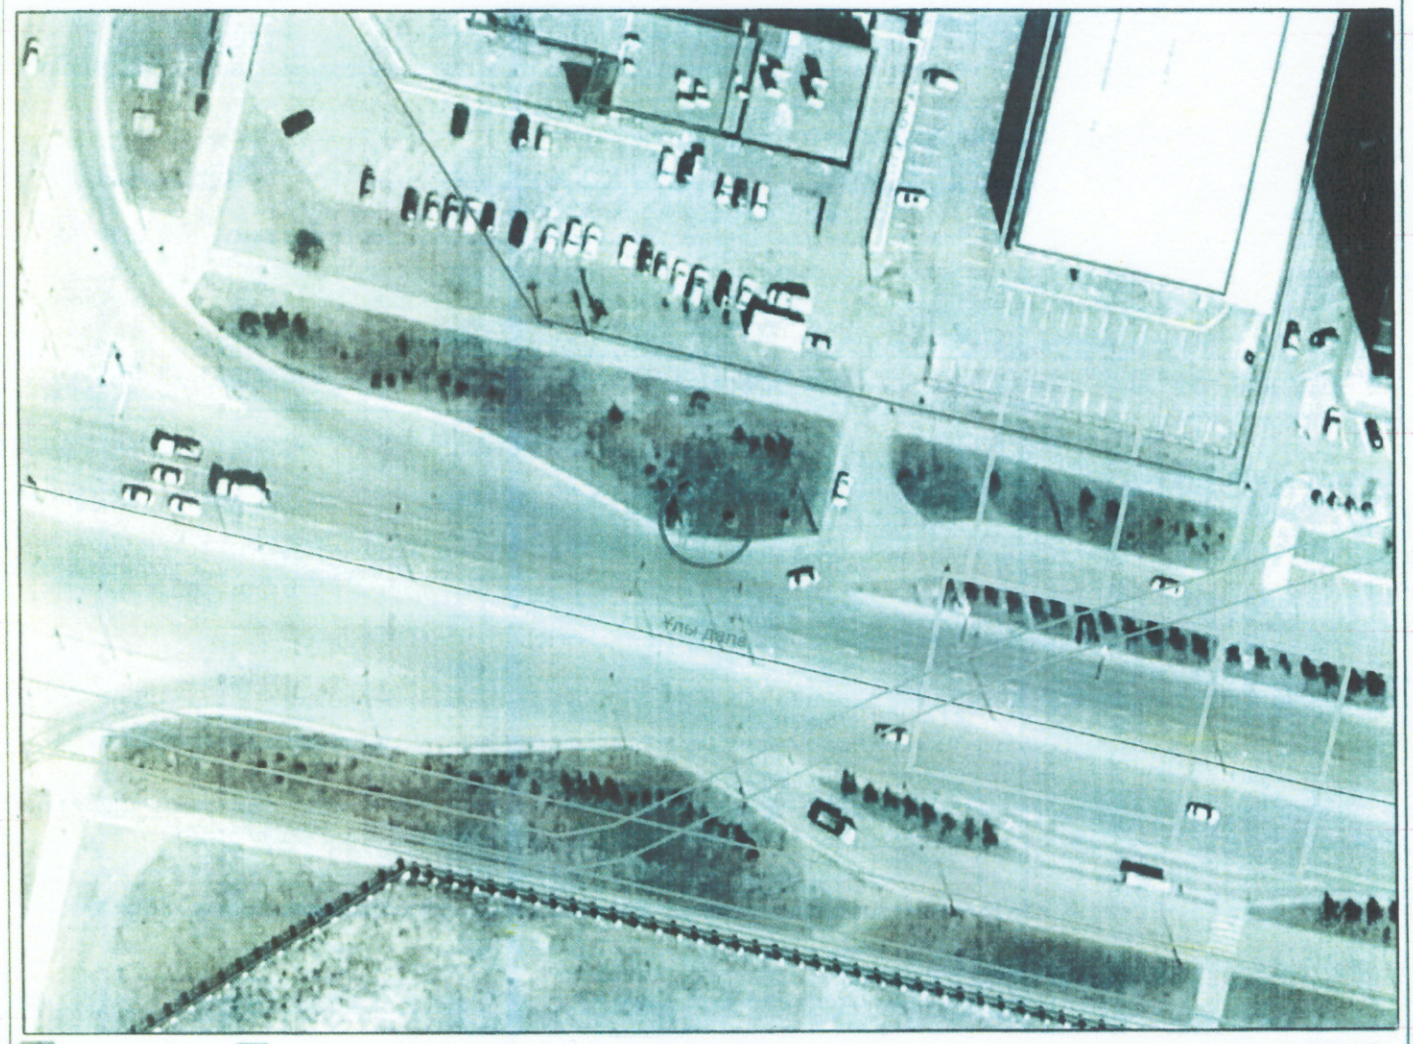

-бөлінген жер учаскесі -бұрын бөлінген жер учаскесі -учаскенің тиісті құқығы

М 1:1000

ПДП	улица
ГП	Территория автомобильных дорог
Наименование ПДП	ПДП территории в границах восточнее озера Малых Талдыколь до ул. Керей, Жанибек хандар, вдоль ул. Акниет, №510-2030 от 21.12.18
Примечание	Запрашиваемый участок за красной линией, существующее благоустройство

Р.Жакупов			Sуч=1.0 м2	
А.Есов				
			id=160327	
Д.Алтаев			Астана қаласында сұратылған жер учаскесін орналастырудың жағдайлық сызбасы	Астана бас жоспары ҒЗЖИ" ЖШС
И.Лейман				
Б.Оспанов		07.03.2025		