15 423

Астана қаласында сұратылған жер учаскесін орналастырудың жағдайлық сызбасы
Ситуационная схема размещения испрашиваемого земельного участка в г.Астана

Объектінің атауы: **Жарнама-ақпараттық обьект**
Наименование объекта: Рекламно-информационный объект

Учаскенің мекен-жайы: **Нұра ауданы, Ш.Айтматов көшесі және Қорғалжын тас жолының қиылысы ауданы**
Адрес участка: Район Нура, район пересечения улицы Ш.Айтматов и шоссе Коргалжын

Құрылыс салушы: **Аукционнан сату үшін**
Застройщик: Для реализации с аукциона

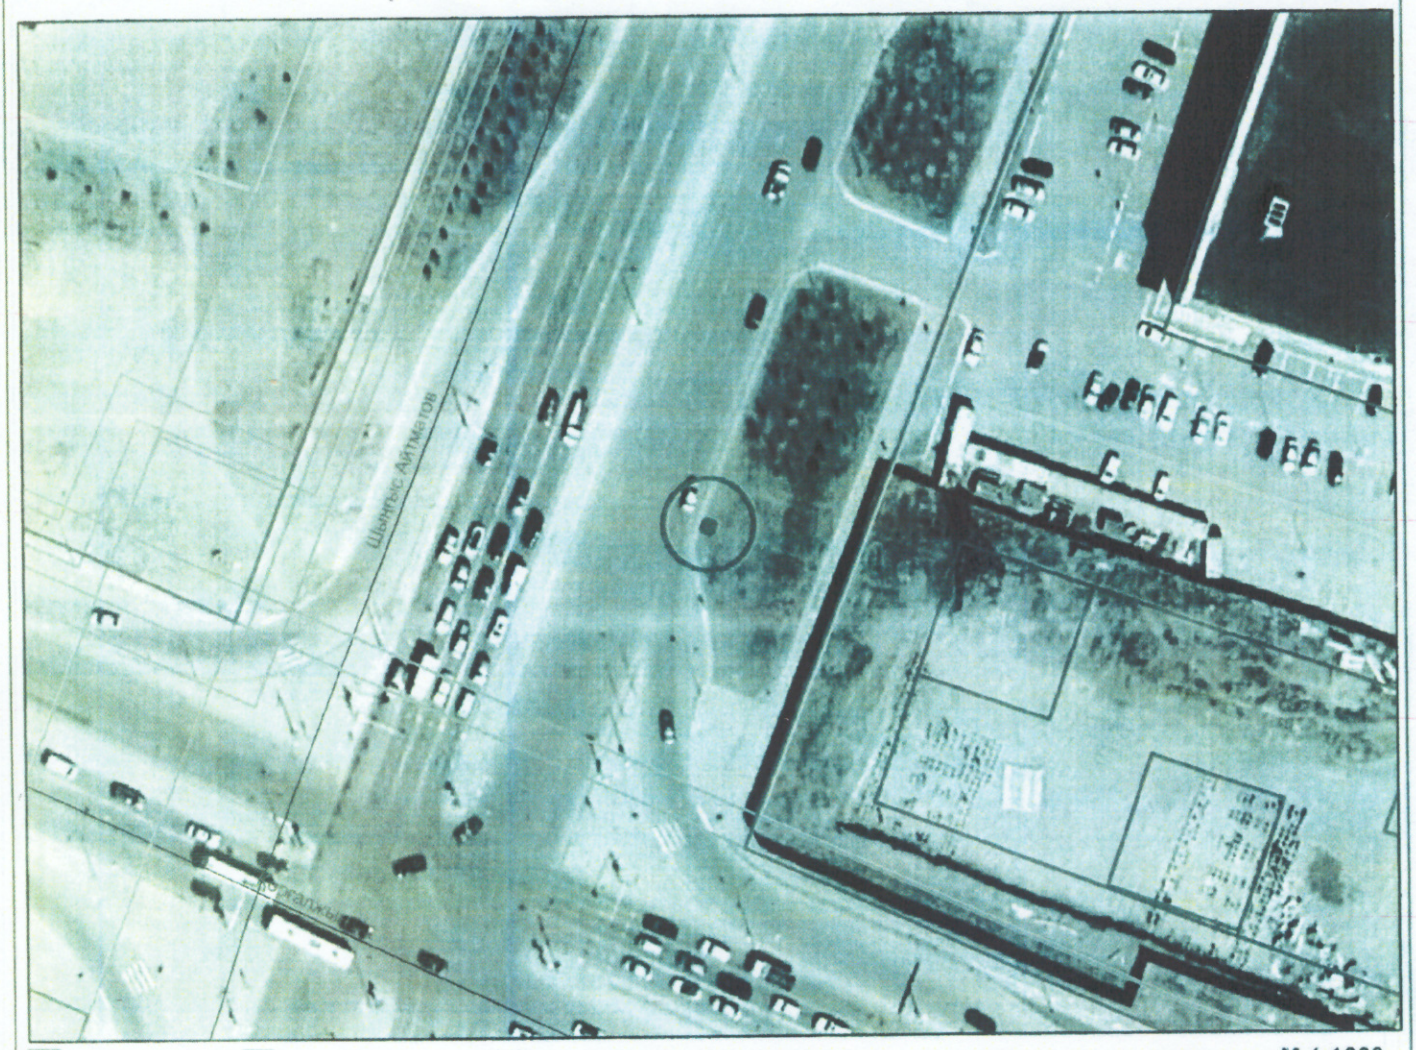

-бөлінген жер учаскесі -бұрын бөлінген жер учаскесі -учаскенің тиісті құқығы

М 1:1000

ПДП	улица
ГП	Территория автомобильных дорог
Наименование ПДП	ПДП территории вдоль улицы Ш.Бейсековой, от шоссе Коргалжын до улицы Акжол, №120-1413 от 13.07.17
Примечание	Запрашиваемый участок за красной линией, существующее благоустройство

Р.Жакупов			Sуч=1.0 м2	
А.Есов				
			id=160961	
Д.Алтаев			Астана қаласында сұратылған жер учаскесін орналастырудың жағдайлық сызбасы	Астана бас жоспары ҒЗЖИ° ЖШС
И.Лейман				
Б.Оспанов		11.03.2025		