Архива

Сұралып отырған жер телімінің ситуациялық схемасы

Келісімделді

Аудандық сәулет және қалақұрылысы бөлімінің басшысы		Н.Мырзеков
Аудандық жер қатынастары бөлімі басшысы		Қ.Бекбатыров
Жансүгіров ауылдық округінің әкімі		Б.Шарипов
Тапсырушы		Б.Шарипов

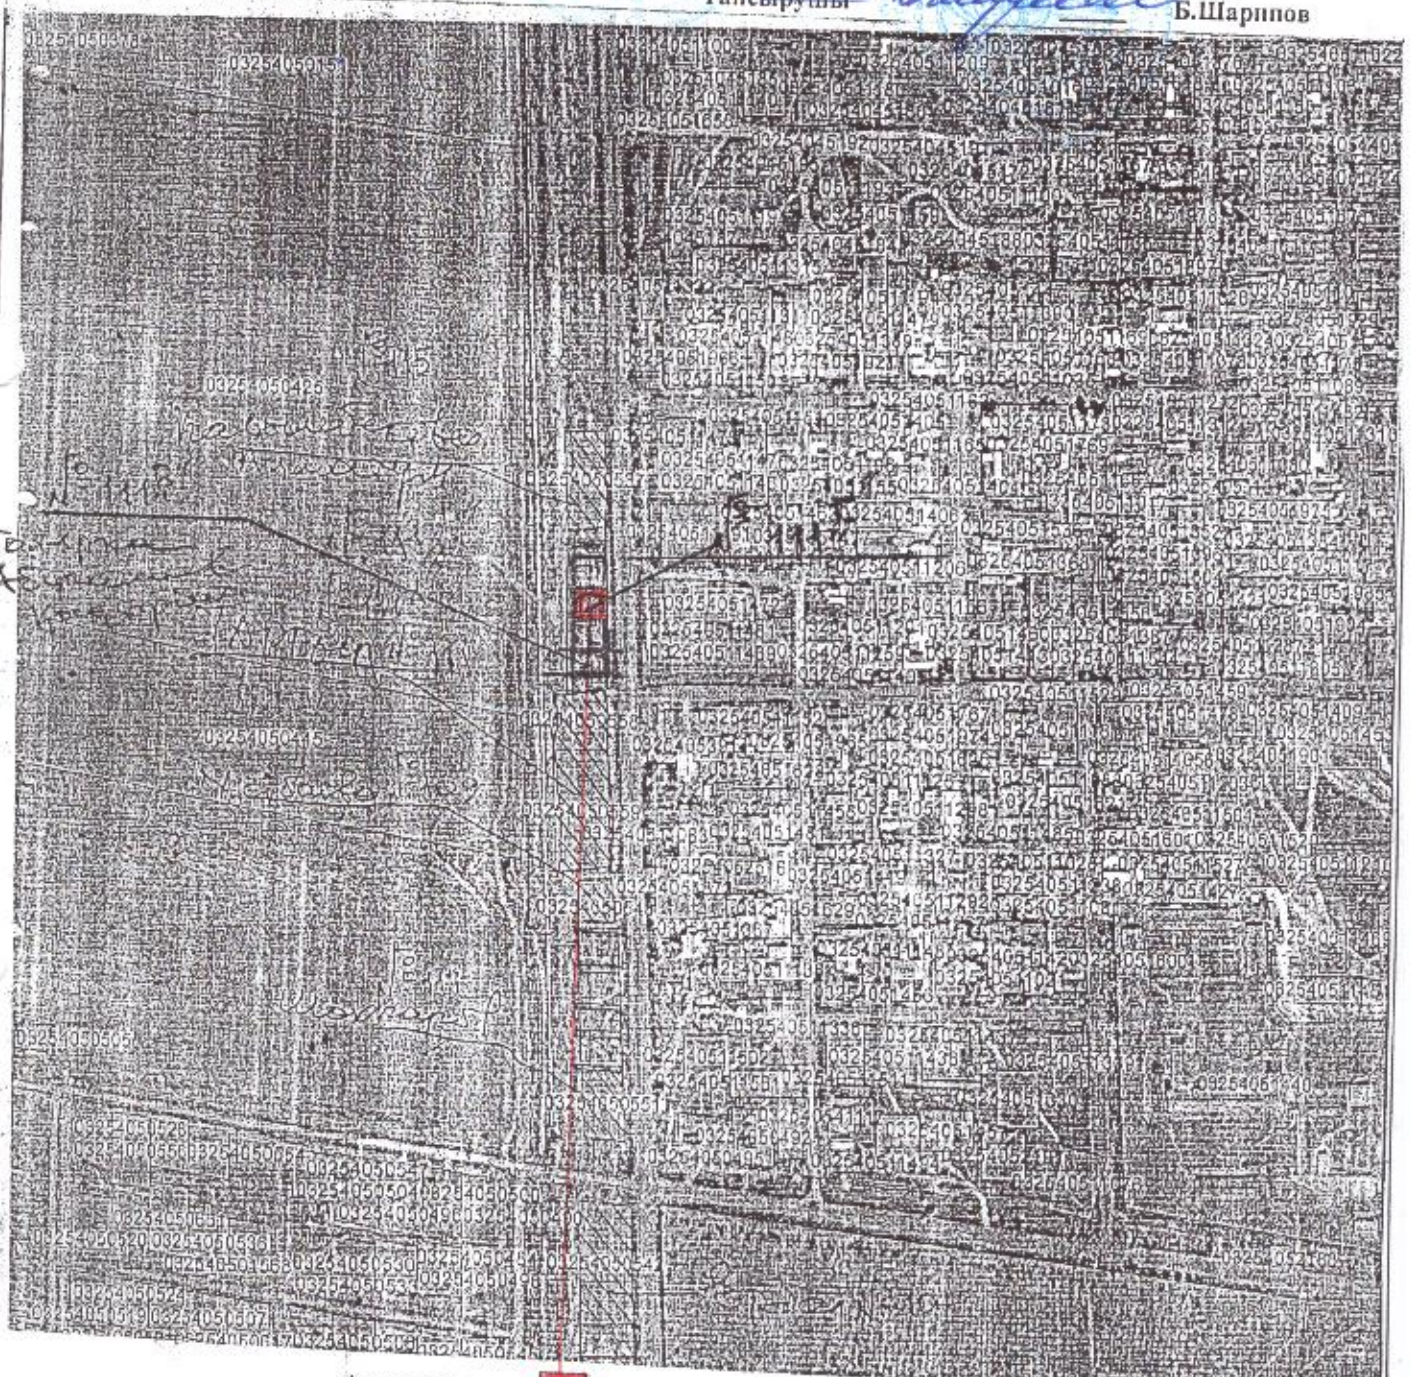

Аталымы: сұралып отырған жер -600 ш.м 20×30м

45°24'24.03"С
79°29'39.13"В

		Ғимаратқа қызмет көрсету үшін жер телімінің ситуациялық схемасы			
		Жансүгіров ауылы Жидебаев көшесі № 117Г	парак	Парақтар	Масштаб
			1	1	1:2000
тапсырушы		Жансүгіров ауылдық округ әкімдігі			