Жер учаскелерін қалыптастыру жөніндегі
жерге орналастыру жобасын жасау
қағидаларына
15-қосымша

Нысан

Жобаланып отырған жер учаскесінің жоспары

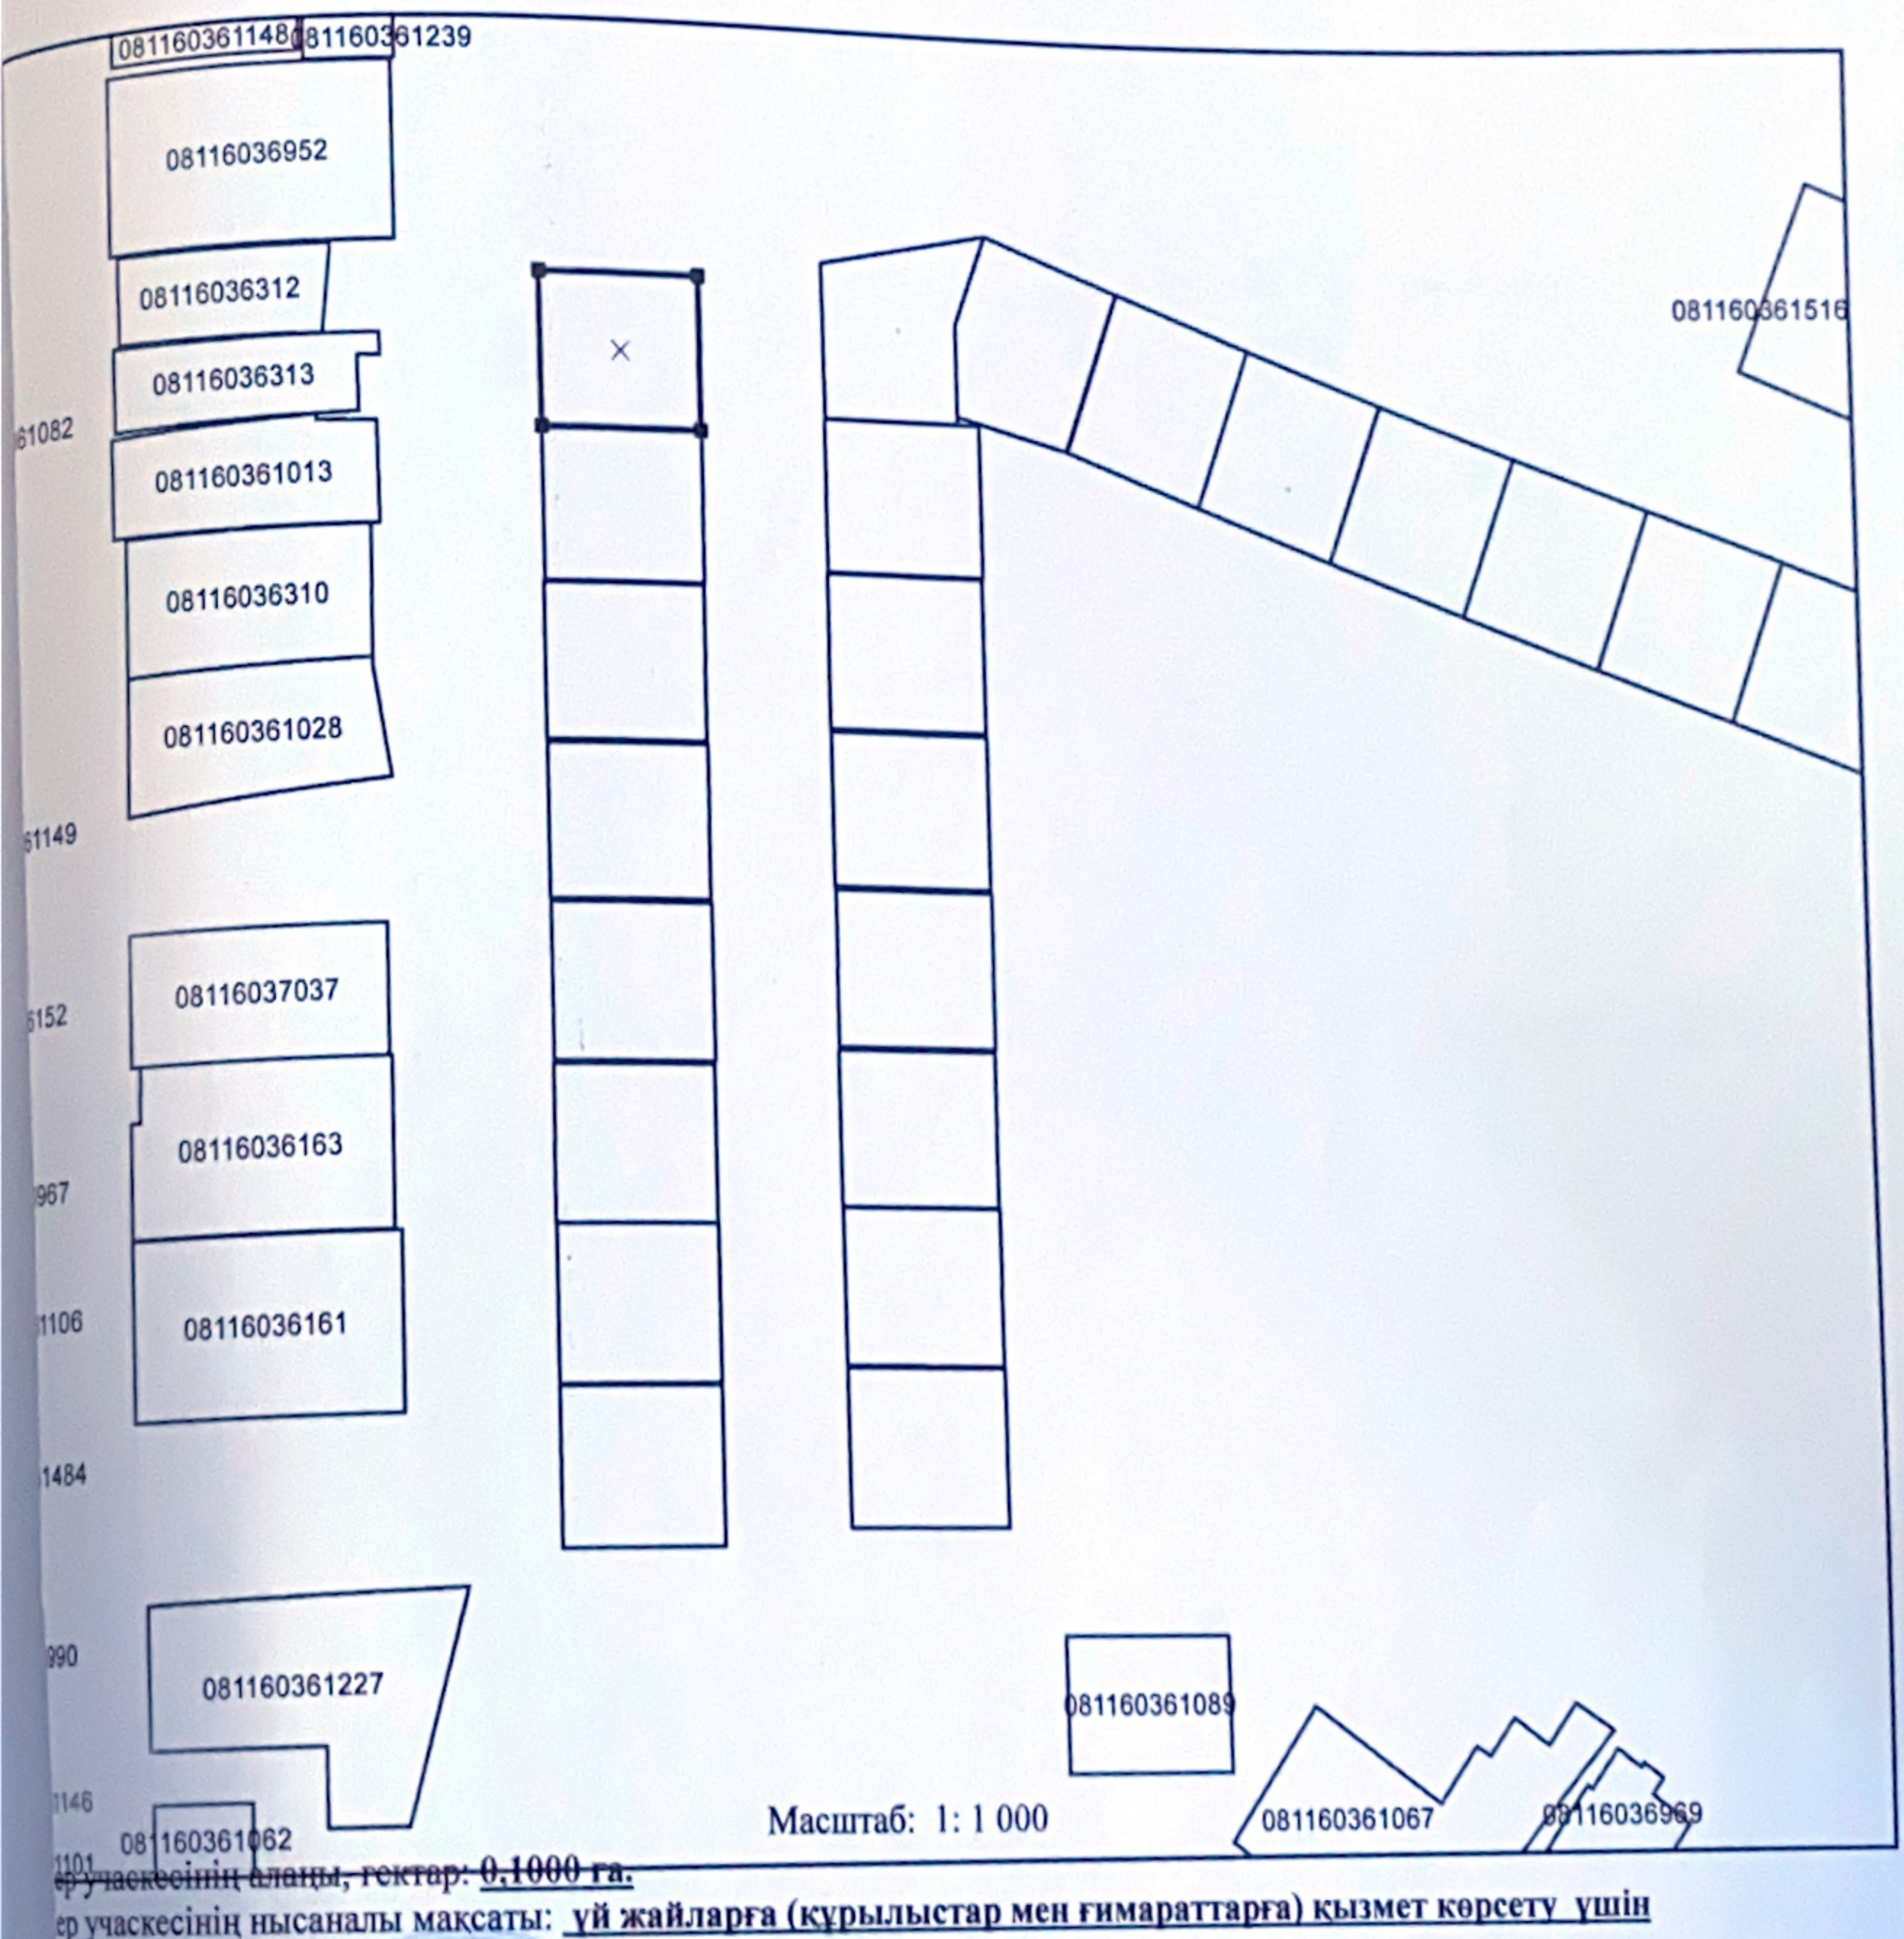

Жер учаскесінің алаңы, гектар: 0,1000 га.

Жер учаскесінің нысаналы мақсаты: үй жайларға (құрылыстар мен ғимараттарға) қызмет көрсету үшін

Жер учаскесінің орналасқан жері: БҚО., Жәнібек ауданы, Жәнібек ауылы,

Жер санаты (бар болса): елді мекен жерлер

Жоспар жасалды: "Азаматтарға арналған үкімет" мемлекеттік корпорациясы КеАҚ Батыс Қазақстан облысы
бойынша филиалы БСН 160440007161

(заңды тұлғаның атауы, бизнес-сәйкестендіру нөмірі/жеке тұлғаның аты,
әкесінің аты (бар болса), тегі, жеке сәйкестендіру нөмірі)

Жер қою орны* _____ Иксанова Айнур Тюлюгуновна
(қолы) (аты, әкесінің аты (бар болса), тегі)

Жоспардың жасалған күні: 2024 жылғы «24» 11.

Ескертпе: * басшының қолы («Азаматтарға арналған үкімет» мемлекеттік корпорациясы арқылы жүгінген кезде)
басшының электрондық цифрлық қолтаңбасы («электрондық үкіметтің» веб-порталы арқылы жүгінген кезде)