Қазақстан Республикасы, Түркістан облысы, Бәйдібек ауданы, Шаян ауылдық округі, инженерлік-коммуникациялық инфрақұрылым аумағындағы №8 көшенің бойынан ғимараттар мен құрылыстарға қызмет көрсету нысаны құрылысын (кәсіпкерлік нысан) салу үшін аукционға қойылатын 0,05 га /№10/ жер телімінің сызба жобасы.

МАСШТАБ 1:1 000

КЕЛІСІЛДІ:

Бәйдібек аудандық жер қатынастары бөлімінің басшысы:
Н.Оразов

Бәйдібек аудандық құрылыс, сәулет және құрылысы бөлімінің басшы:
М.Енжанов

Бәйдібек аудандық тұрғын үй-коммуналдық шаруашылық жолаушылар көлігі және автомобиль жолдары бөлімі басшысы:
Ж.Азизханов

Азаматтарға арналған үкімет мемлекеттік корпорациясы» коммерциялық емес акционерлік қоғамының Түркістан облысы бойынша филиалы Бәйдібек аудандық тіркеу және жер кадастры бөлімінің басшысы:
Б.Сеидаханов

«Бәйдібек су» мемлекеттік коммуналдық кәсіпорнының директоры:
Ш.Мунашов

«Оңтүстік Жарық Транзит» жауапкершілігі қала шектеулі серіктестігі Бәйдібек аудандық филиалының электр желісі бөлім басшысы:
К.Герд

Шаян ауылдық округінің әкімі:
А.Ауелбекова

Шаян ауылдық округі әкім аппаратының бас маман – жер инспекторы:
Г.Сурумбаева
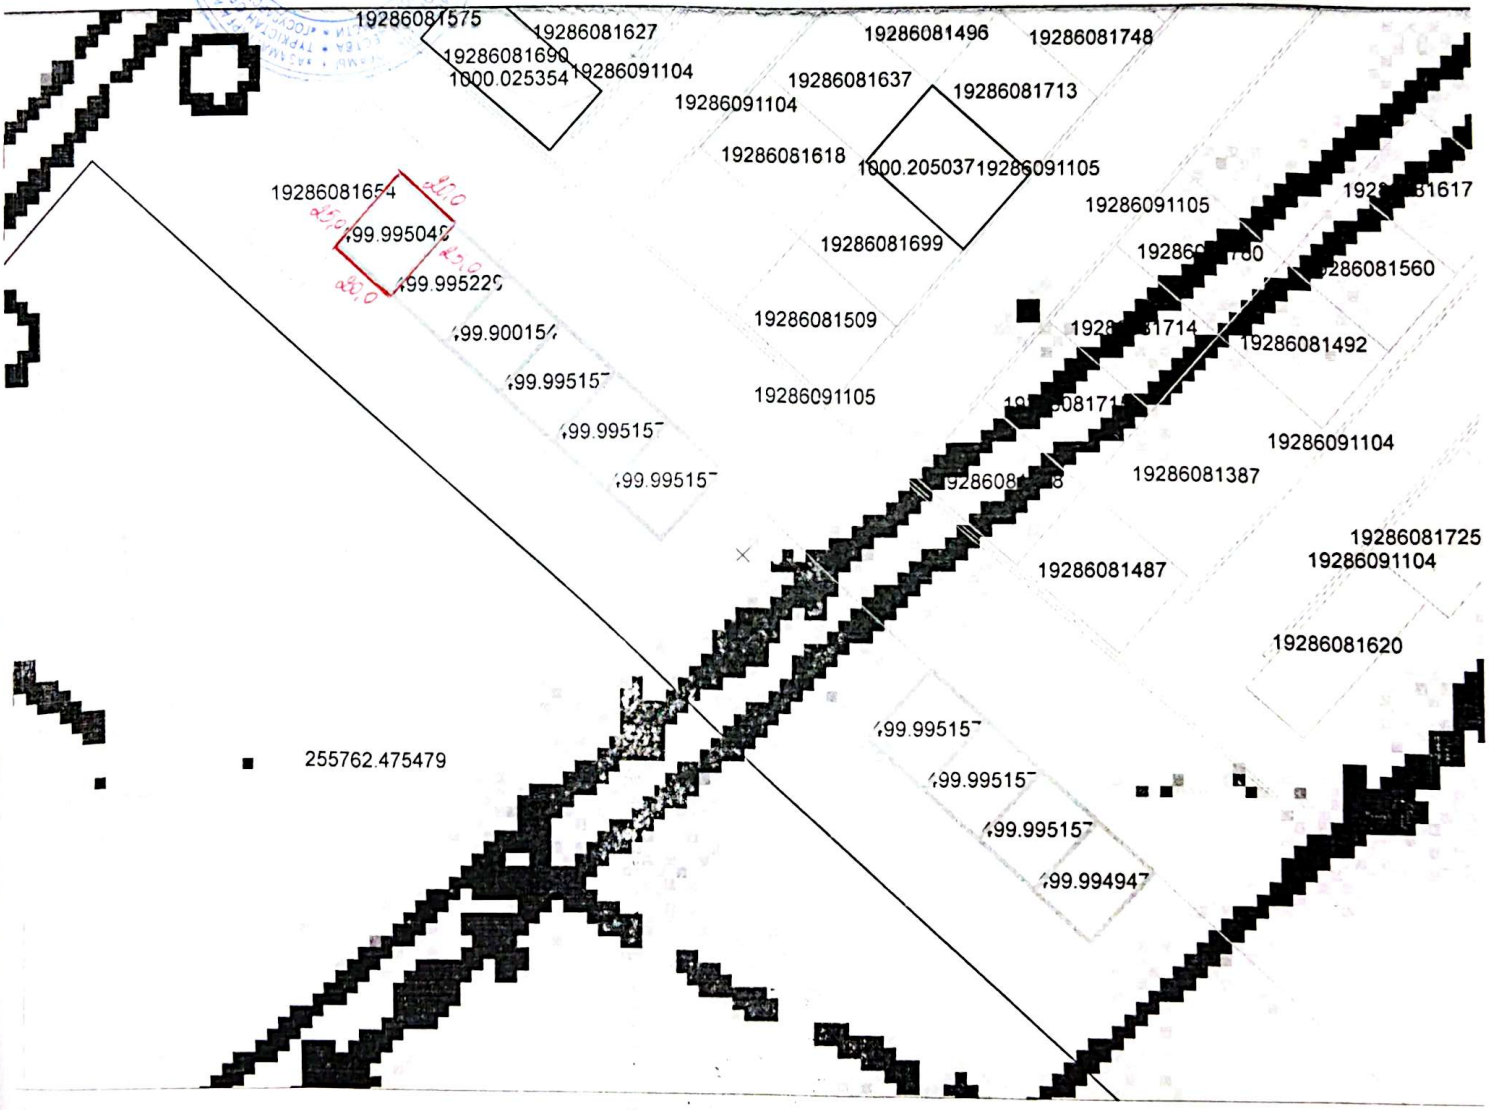
Шартты белгілері: аукционға қойылатын жер