


ҚР жер кодексінің 48-бабына сәйкес мемлекеттік меншіктегі жер учаскесін немесе жер учаскесін жалдау құқығын сату жөніндегі сауда-саттықты аукциондарды өткізуге қойылатын жер учаскесінің ситуациялық **СЫЗБАСЫ**

Тапсырысшы: Кентау қалалық жер қатынастары бөлімі MM
Мекенжайы: Кентау қаласы, А.Яссауи даңғылы №93Г
Нысаналы мақсаты: Билборд орнату үшін
Жер телімінің жалпы ауданы: 6,0 шаршы метр

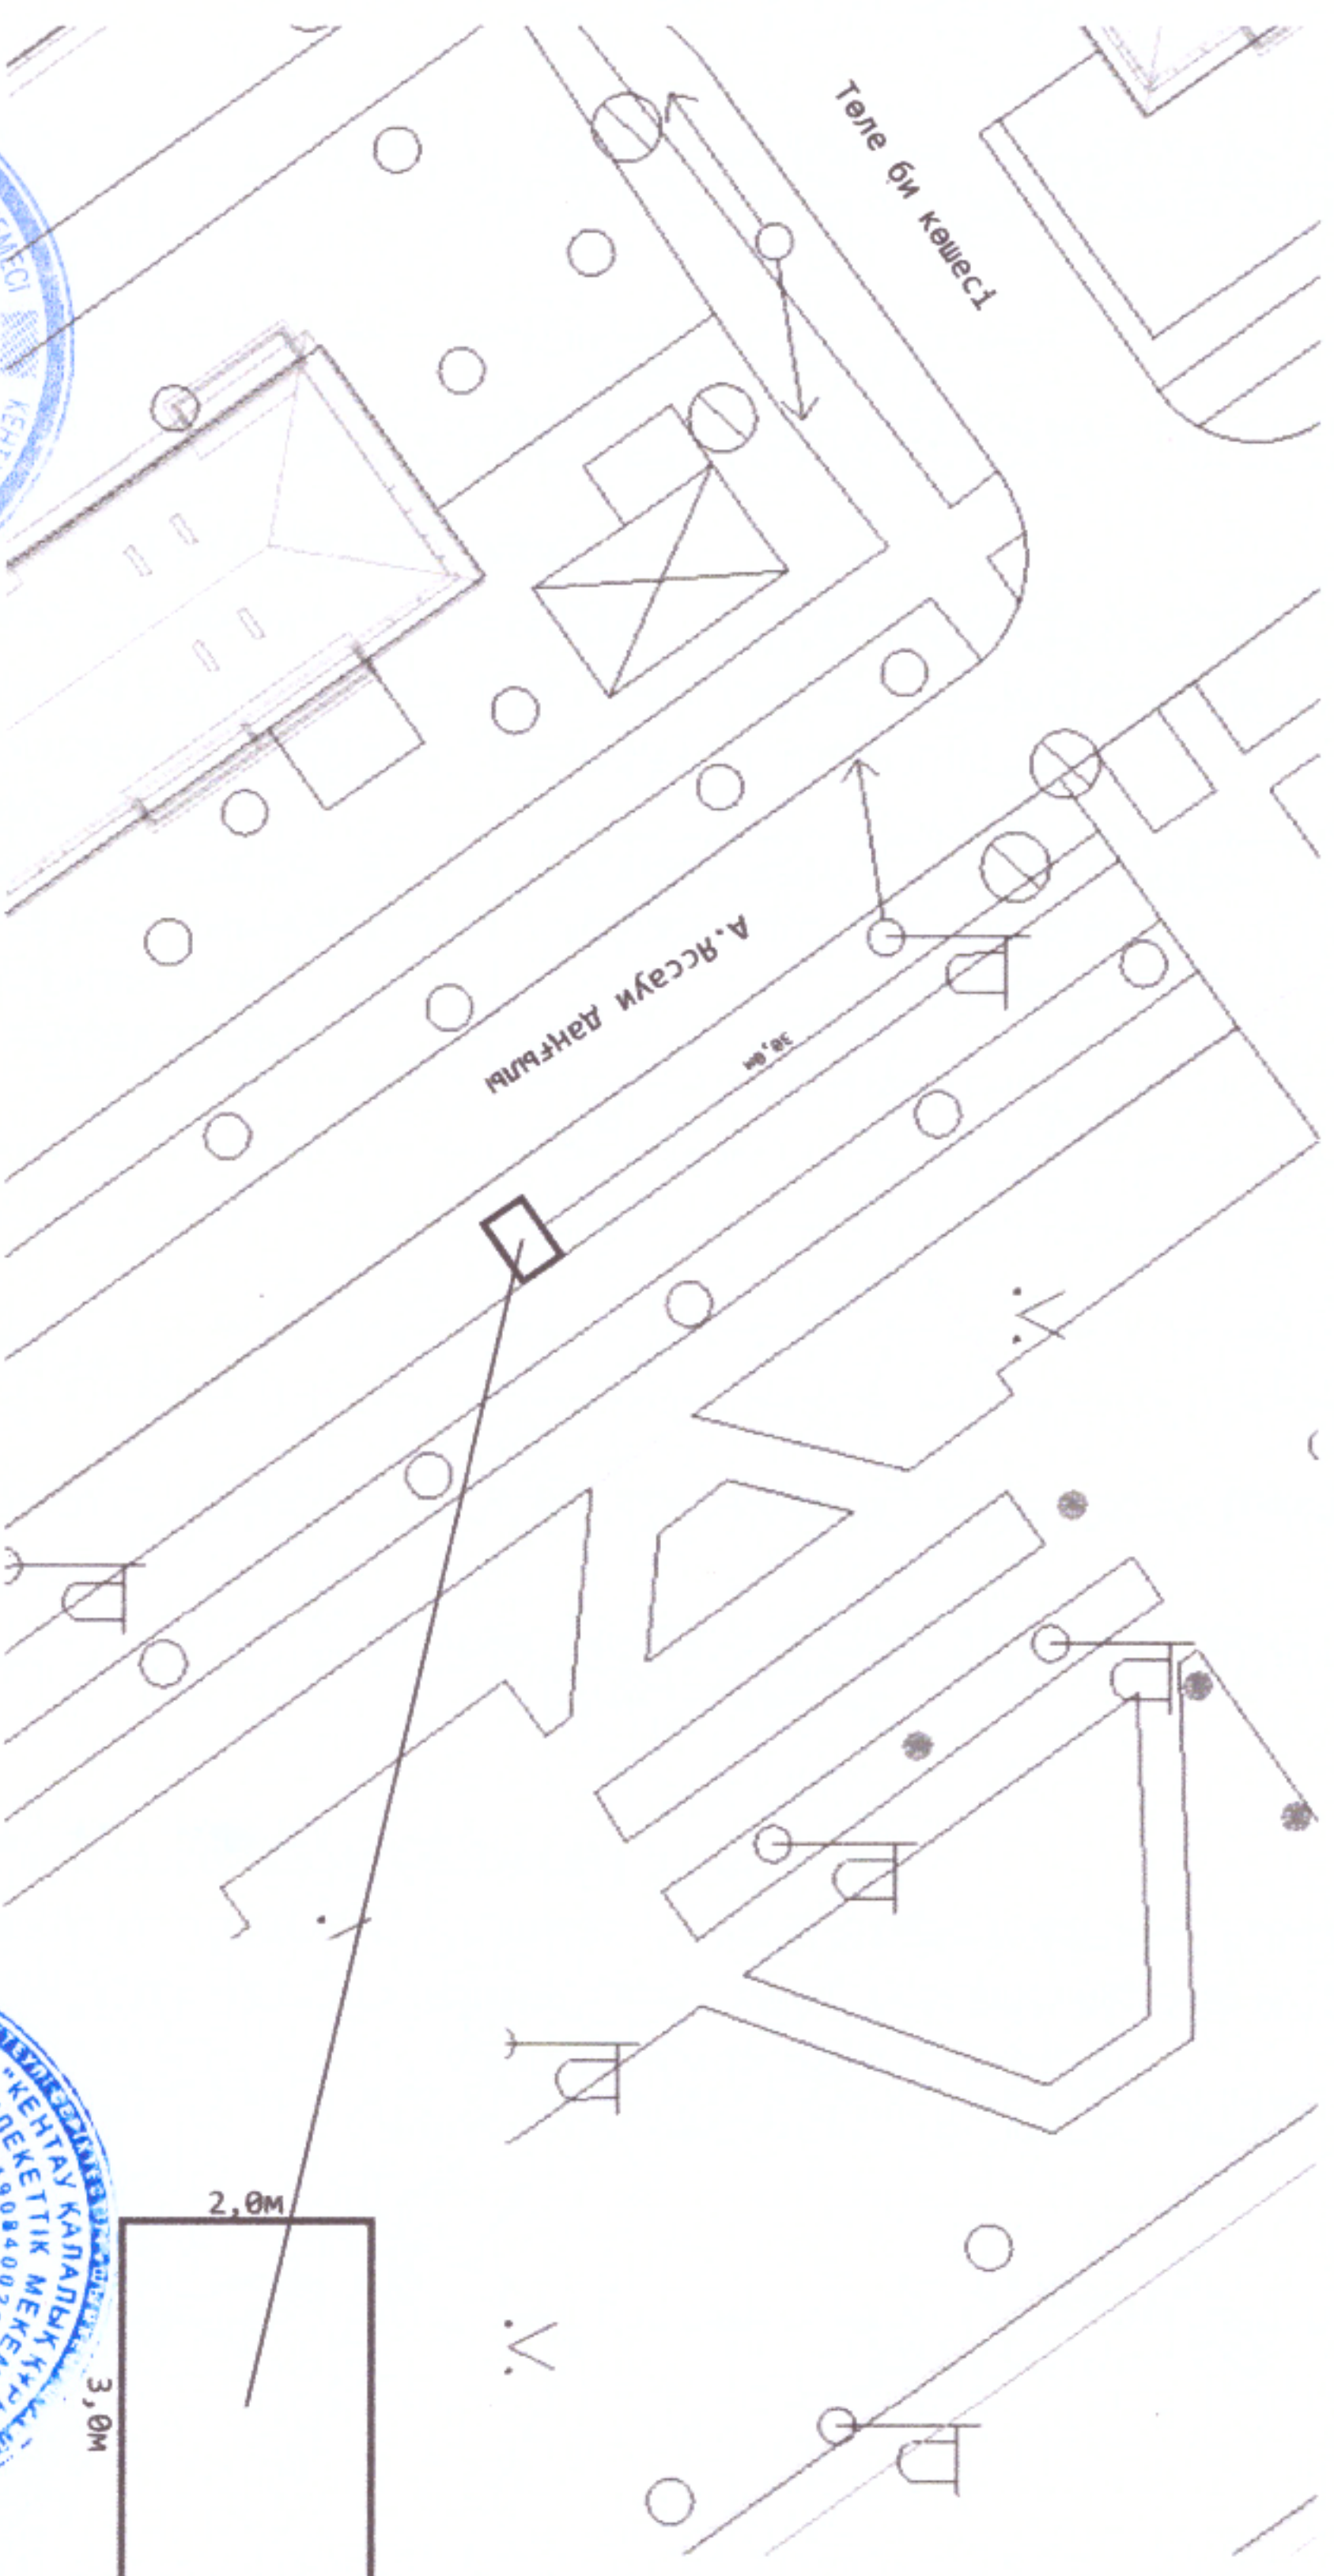

КЕЛІСІЛГЕН:
Кентау қалалық жер қатынастары
бөлімінің басшысы

Д. Мухамедиев

КЕЛІСІЛГЕН:
Кентау қалалық құрылыс және
сәулет бөлімінің басшысы

Б. Алдыбаев