Қызмет нысаны құрылысын (кәсіпкерлік нысан) салу үшін аукционға қойылатын 0,05 га

Қазақстан Республикасы, Түркістан облысы, Бәйдібек ауданы, Шаян ауылдық округі, инженерлік-коммуникациялық инфрақұрылым аумағындағы №8 көшенің бойынан ғимараттар мен құрылыстарға қызмет көрсету нысаны құрылысын (кәсіпкерлік нысан) салу үшін аукционға қойылатын 0,05 га /№03/ жер телімінің сызба жобасы.

МАСШТАБ 1 : 1 000

КЕЛІСІЛДІ:

Бәйдібек аудандық жер қатынастары бөлімінің басшысы: Н.Оразов

Бәйдібек аудандық құрылыс, сәулет және құрылысы бөлімінің басшы: М.Енжанов

Бәйдібек аудандық тұрғын үй-коммуналдық шаруашылық, жолаушылар көлігі және автомобиль жолдары бөлімі басшысы: Ж.Азизханов

Азаматтарға арналған үкімет мемлекеттік корпорациясы» коммерциялық емес акционерлік қоғамының Түркістан облысы бойынша филиалы Бәйдібек аудандық тіркеу және жер кадастры бөлімінің басшысы: Б.Сеидаханов

«Бәйдібек су» мемлекеттік коммуналдық кәсіпорнының директоры: Ш.Мұнаспов

«Оңтүстік Жарық Транзит» жауапкершілігі қала шектеулі серіктестігі Бәйдібек аудандық филиалының электр желісі бөлім басшысы: Е.Герд

Шаян ауылдық округінің әкімі: А.Ауельбекова

Шаян ауылдық округі әкімі аппаратының бас маман – жер инспекторы: Г.Сурумбаева
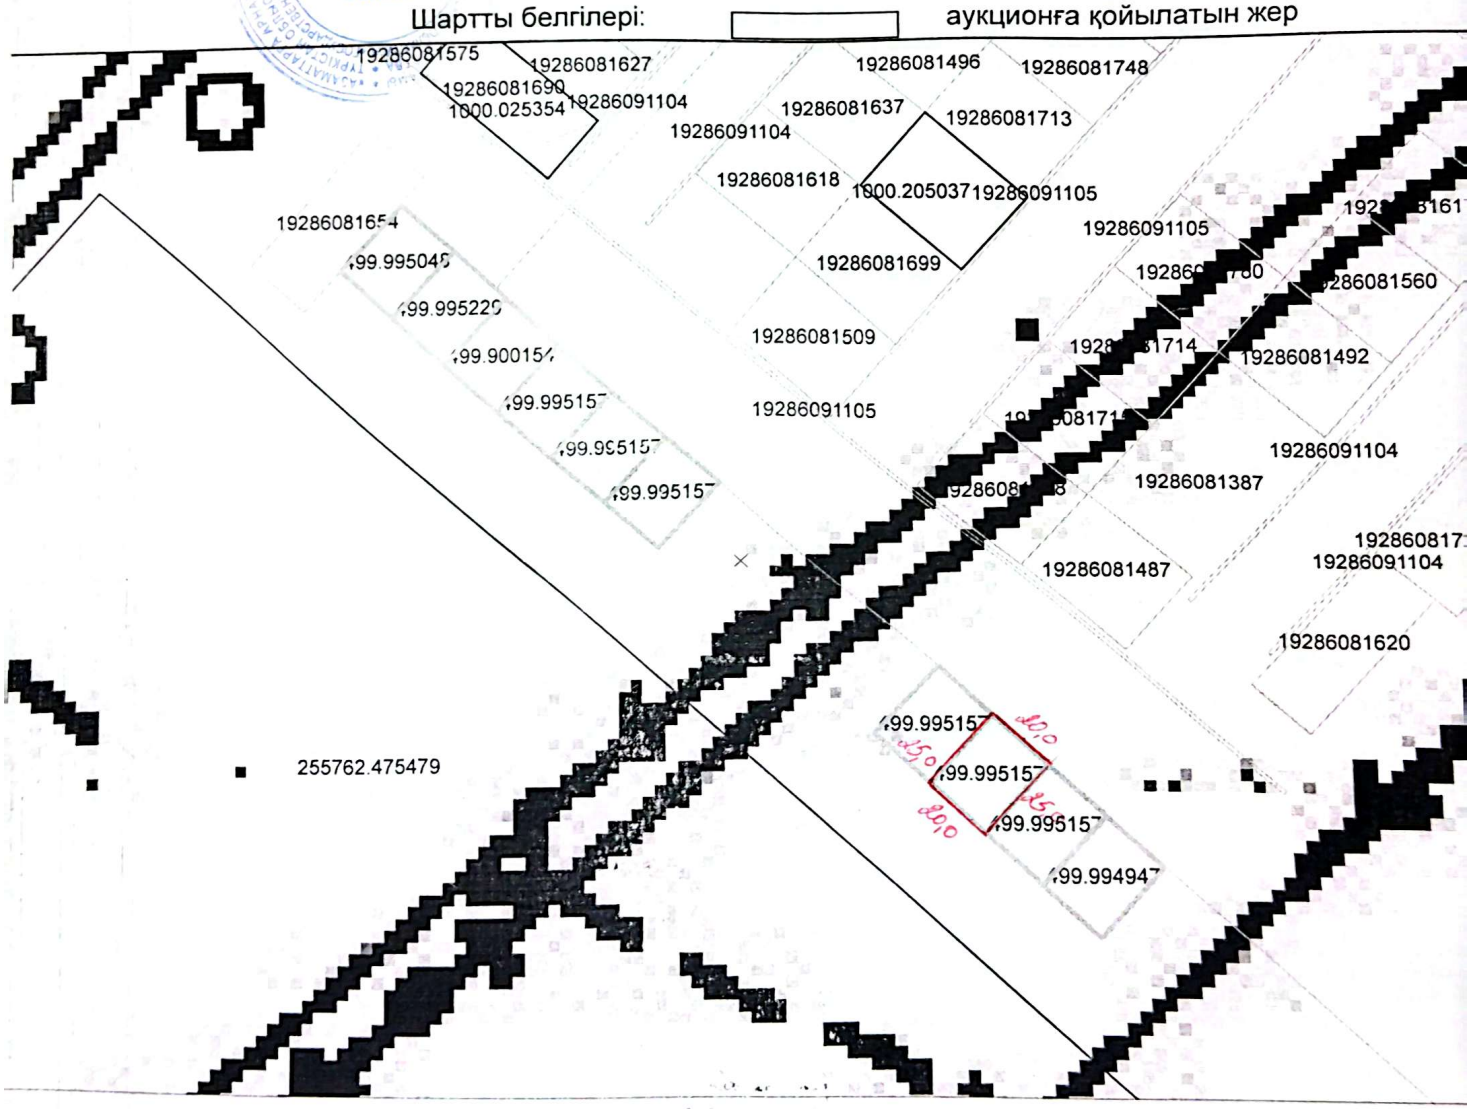
Шартты белгілері: аукционға қойылатын жер