
АКТ
расположения земельного участка для торгов (конкурсов, аукционов)

«Қазақтелеком» АҚ филиалы ЖДБ 10-МЖТТ
101-ЖКҚЦ-мен келісілді
Согласовано с ЦЛКС-101 ТУСМ-10 ОДС
филиала АО «Казахтелеком»
Күні Дата 23.01.24 Қолы Подпись

Наименование объекта: *Земельный участок для установки и обслуживания рекламного щита*
***Адрес земельного участка**: п. Шортанды, (перекресток напротив товарного двора от центрального железно-дорожного переезда)*
Заказчик: *ГУ "Отдел земельных отношений архитектуры и градостроительства"*
Общая площадь- 0,0004 га

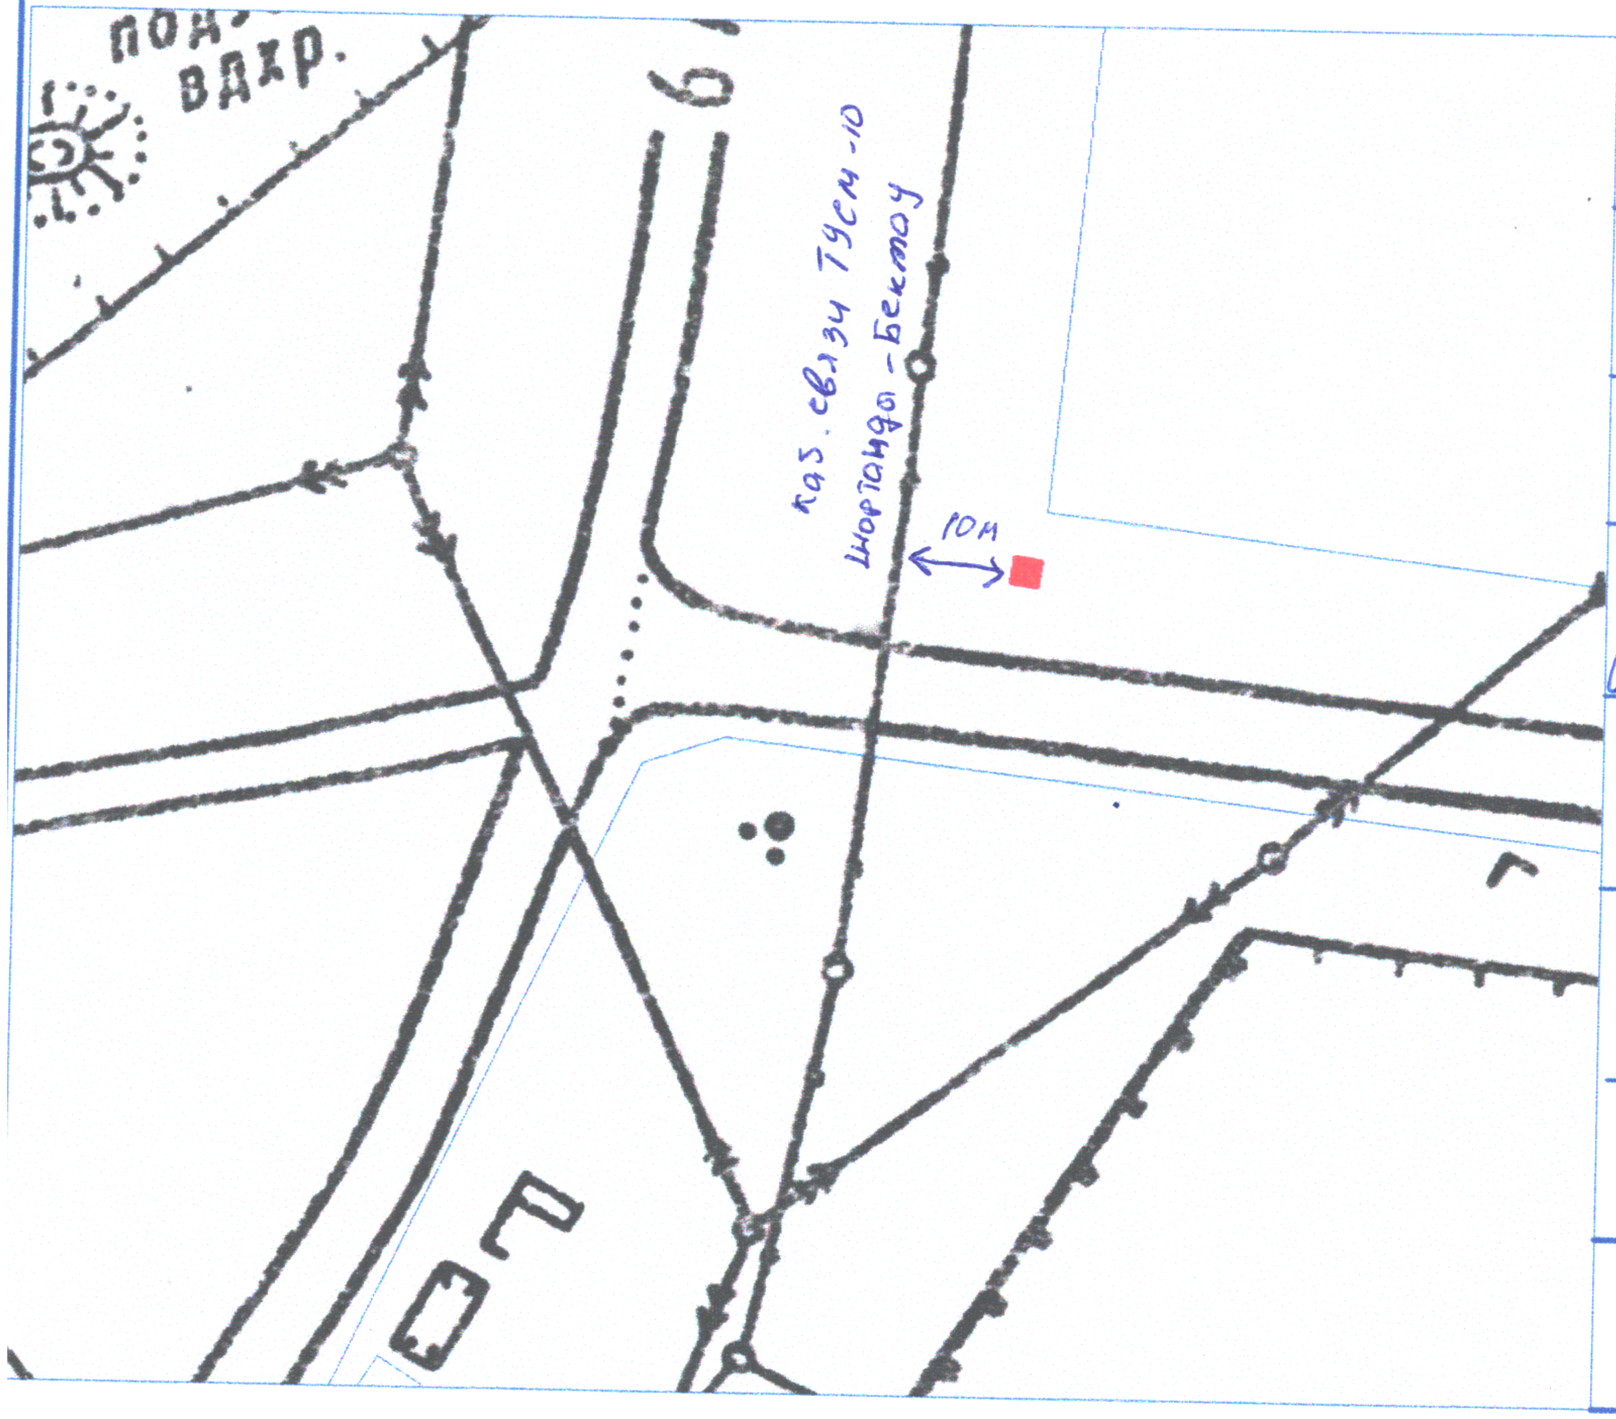

Условные обозначения:
земельный участок- 0,0004 га

Руководитель ГУ "Отдел земельных отношений, архитектуры и градостроительства" Шортандинского района
Урдабаева А.Ш.

Аким п. Шортанды
Мергенбай И.

Начальник Шортандинского РЭС:
Хабовский А.И.

Начальник Шортандинского ЛТУ СЕ РДТ "Астанателеком"
Минасян К.Н.
Отступить от линий связи согласно

И.о директора "Шортанды-Су" при акимате Шортандинского района:
Зорький Нуржан

Руководитель Отдела регистрации и земельного кадастра некоммерческого акционерного общества "Гос.корпорация "Правительства для граждан" по Акм. обл.
Байсеркеев Е.Ж.

Председатель К.С.
Гиленко Ф.Г

Предоставление земельного участка считаю возможным

Согласовано: