Исправленному верить

Схема расположения земельного участка

Для строительства

Целевое назначение и *Обслуживание здания (строений и сооружений)*

Адрес земельного участка *Целиноградский район, кызылсуатский с/о, с. Аккайын*


Общая площадь земельного участка *0,5000 га*

«ЦЕЛИНОГРАД АУДАНЫНЫҢ СӘУЛЕТ ЖӘНЕ ҚАЛАҚҰРЫЛЫСЫ БӨЛІМІ» МҚ
ГУ «ОТДЕЛ АРХИТЕКТУРЫ И ГРАДОСТРОИТЕЛЬСТВА ЦЕЛИНОГРАДСКОГО РАЙОНА»
КЕЛІСІЛДІ/СОГЛАСОВАНО

ЛОТ № _____

ГУ "Отдел земельных отношений Целиноградского района"
Нуртазин А.А.

испрашиваемый земельный участок

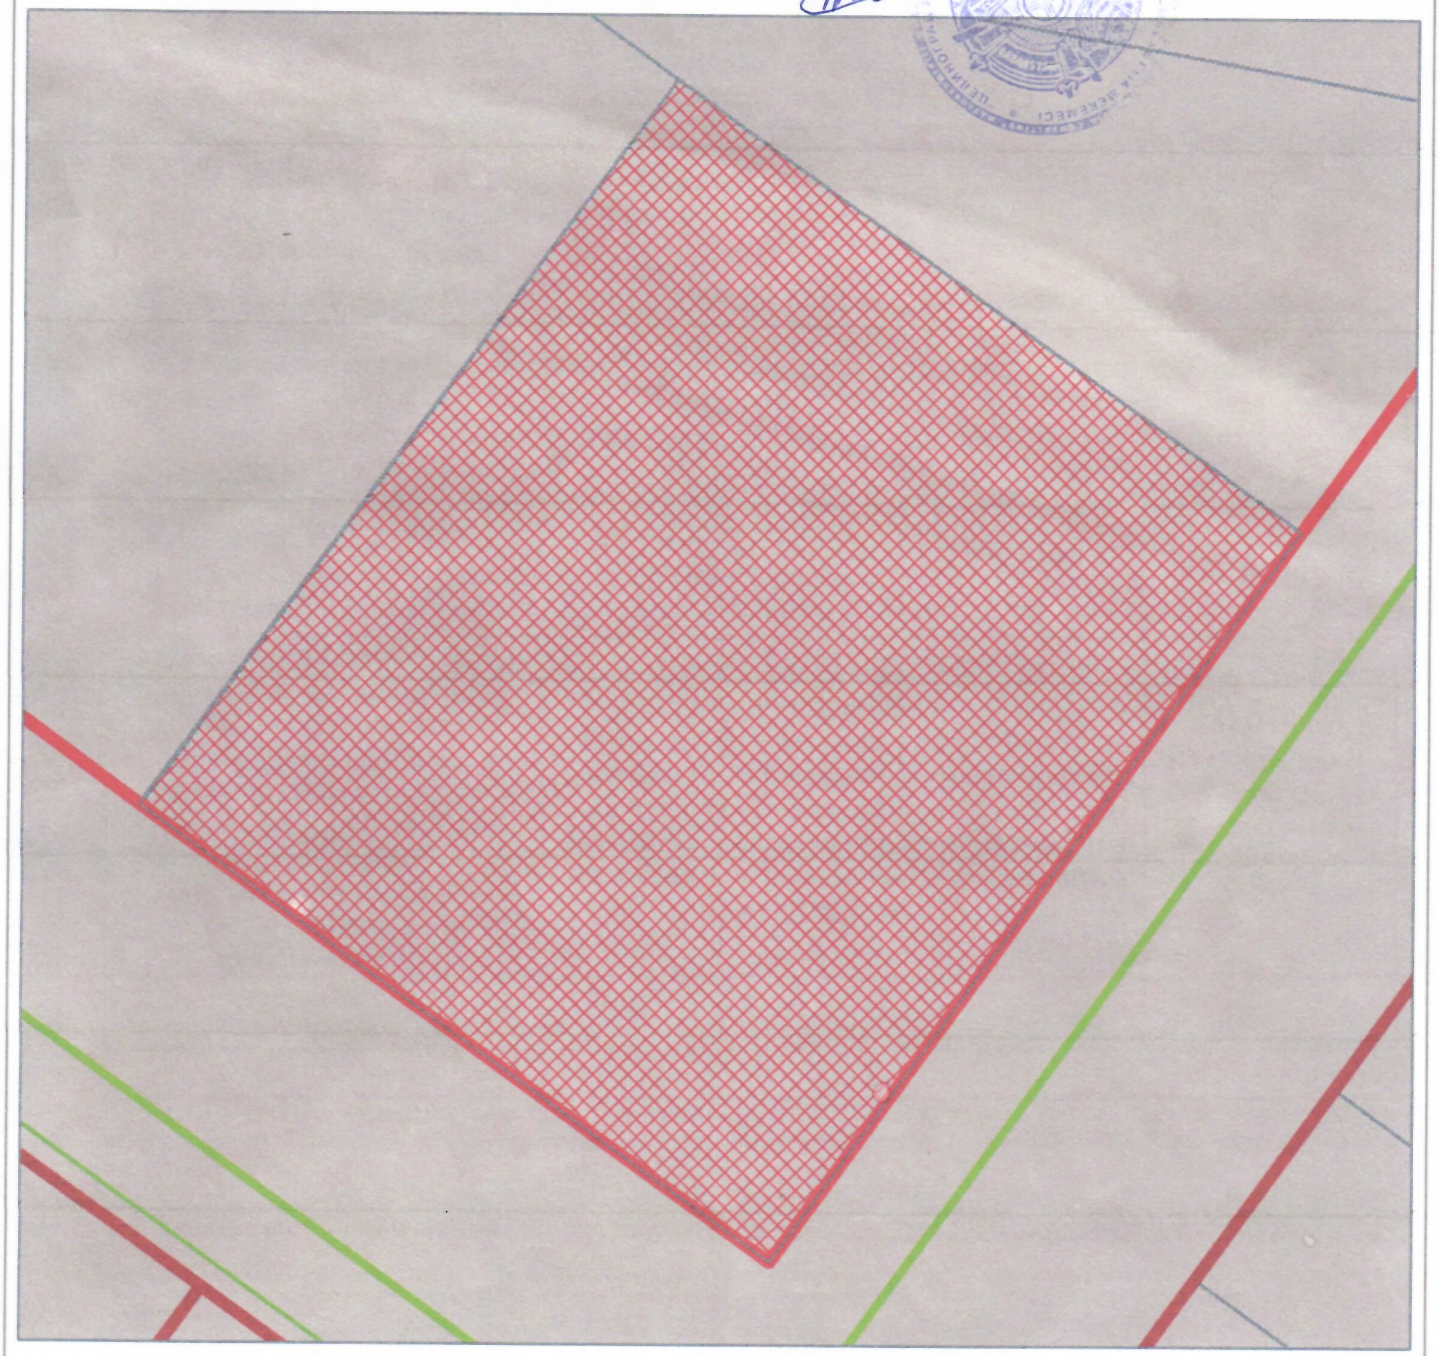

			ГУ "ОТДЕЛ АРХИТЕКТУРЫ И ГРАДОСТРОИТЕЛЬСТВА ЦЕЛИНОГРАДСКОГО РАЙОНА" АКМОЛИНСКОЙ ОБЛАСТИ		
Руководитель	«ЦЕЛИНОГРАД АУДАНЫНЫҢ СӘУЛЕТ ЖӘНЕ ҚАЛАҚҰРЫЛЫСЫ БӨЛІМІ» МҚ ГУ «ОТДЕЛ АРХИТЕКТУРЫ И ГРАДОСТРОИТЕЛЬСТВА ЦЕЛИНОГРАДСКОГО РАЙОНА» КЕЛІСІЛДІ/СОГЛАСОВАНО	ГУ "Отдел земельных отношений Целиноградского района" Нуртазин А.А.	с. Аккайын, Кызылсуатский с/о, Целиноградский р-н	листов	масштаб
				1	
специалист		А. Жанузак	Ситуационная схема	2023 г.	