
Жер учаскесінің сызбасы (жоспары)
Схема (план) земельного участка

Тапсырыс беруші: «Қызылжар аудандық жер қатынастары бөлімі» КММ
Заказчик: КГУ «Кызылжарский районный отдел земельных отношений»


Учаскенің орналасқан жері: Солтүстік Қазақстан облысы, Қызылжар ауданы, Прибрежное селосы, Советская көшесі, 31 уч.
Местоположение земельного участка: Северо-Казахстанская область, р-н Кызылжарский, с.Прибрежное, ул. Советская, уч. 31

Жер учаскесінің нысаналық мақсаты: коммерциялық мақсаттар үшін
Целевое назначение земельного участка: для коммерческих целей

Масштабы
Масштаб 1 : 500

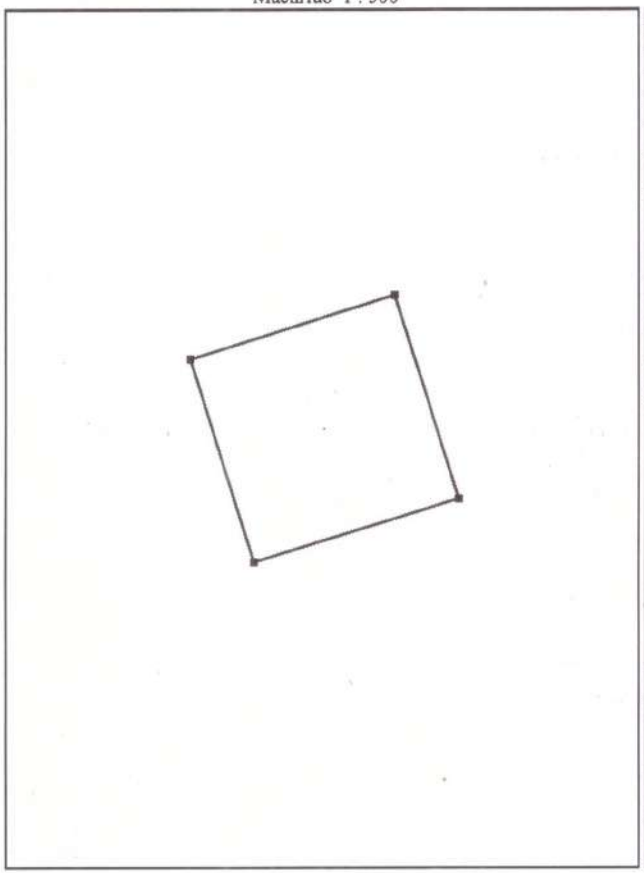

Масштабы
Масштаб 1 : 1000

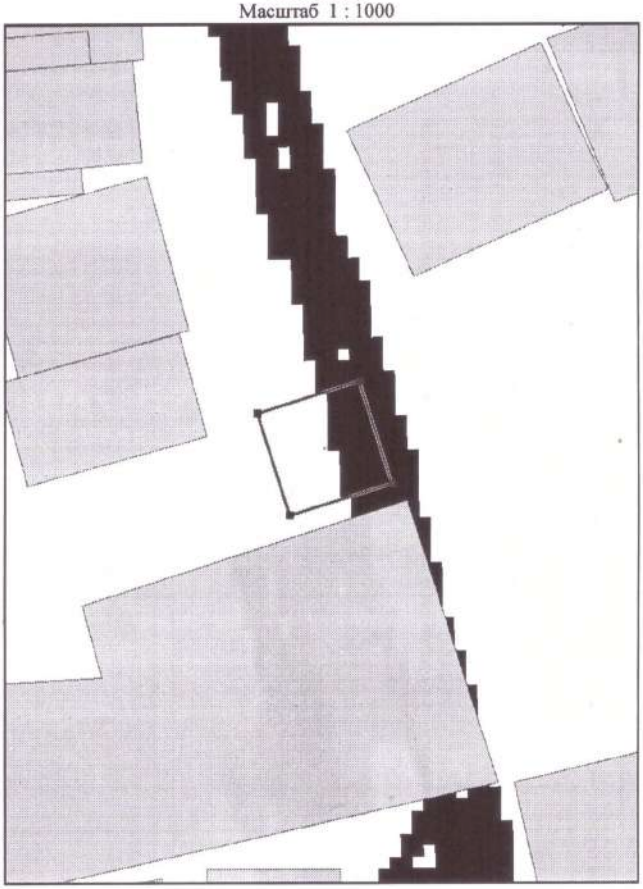

Кадастровые номера (категории земель): смежных участков
от А до А земли населенного пункта (с.Прибрежное)