


ылорда қаласы, Ақсуат ауылдық округі, Ж.Маханбетов ауылы, А.Найзағараев көшесі нөмірсіз мекенжайында орналасқан үй жайларға, (құрылыстар мен ғимараттарға) құрылыс жүргізу және қызмет көрсету үшін мемлекеттік меншіктегі жер учаскелерін сауда-саттықта (аукцион, конкурстарда) жеке меншікке және уақытша жер пайдалану құқығы табысталуга дайындалған алдын-ала таңдау **СЫЗБАСЫ**

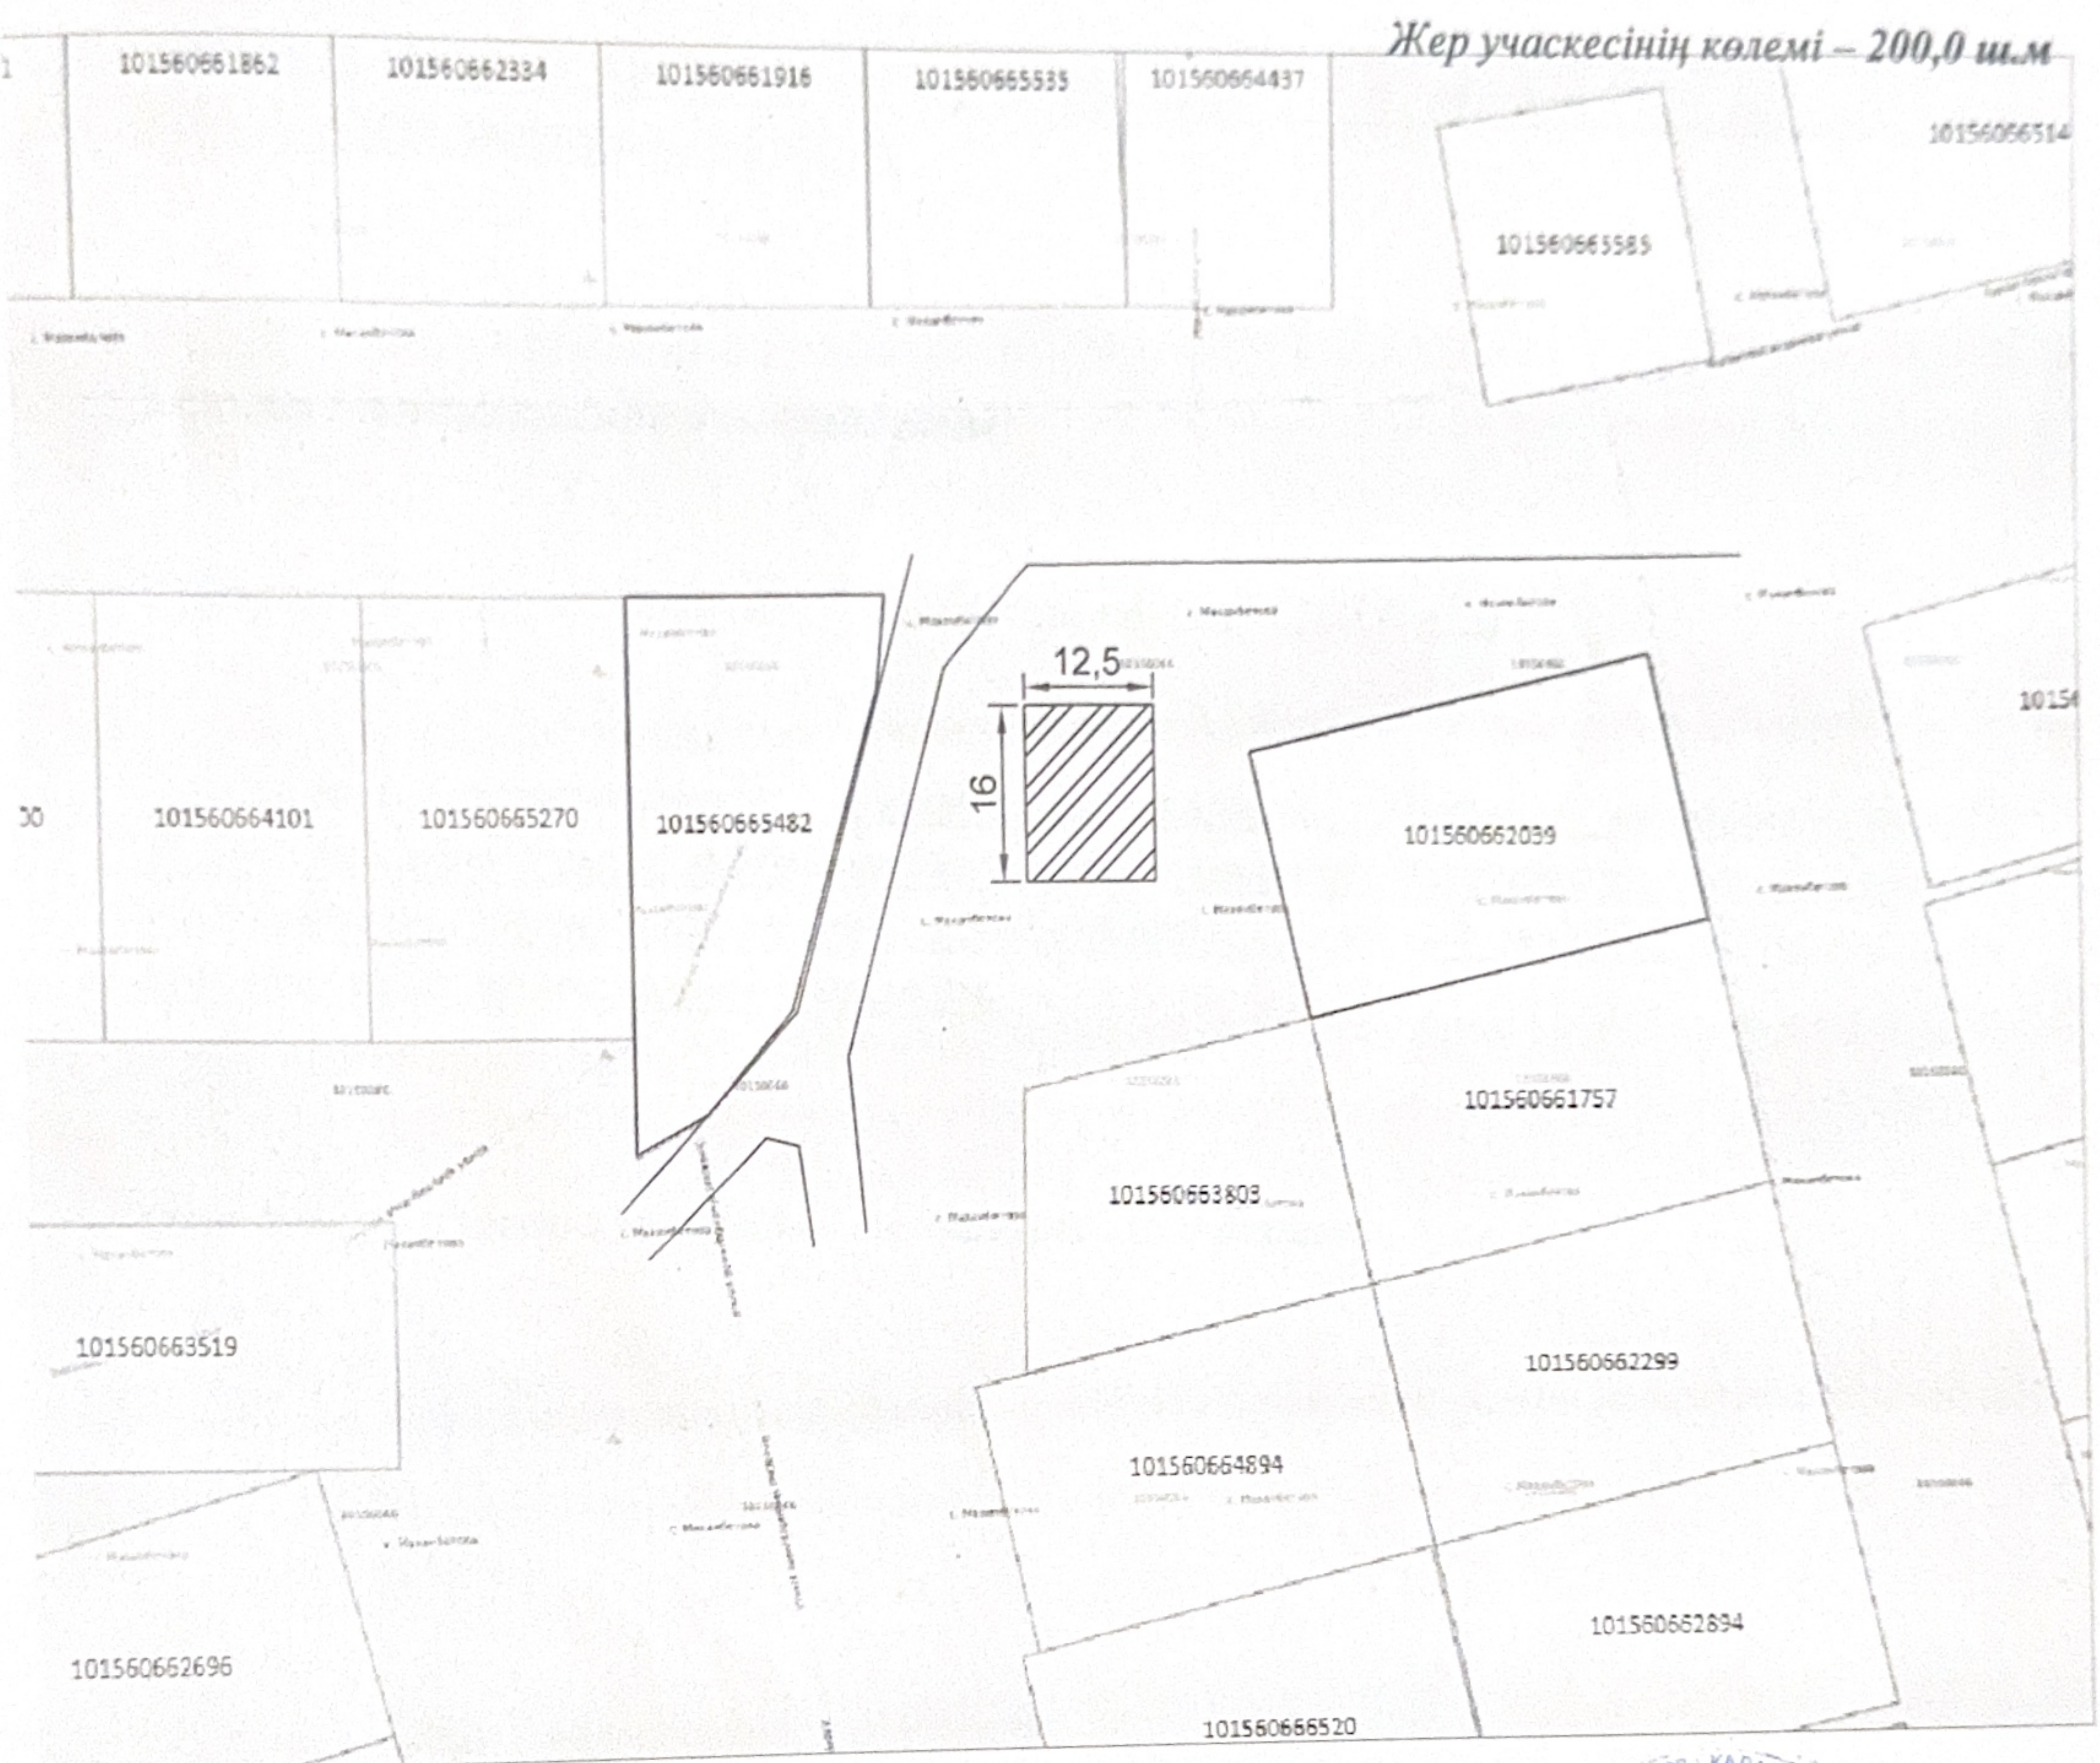

«Қызылорда қаласының ауыл шаруашылығы мен жер қатынастары бөлімі» КММ-нің сектор меңгерушісі

Құжаттар үшін
А. Әуезханов

«Қызылорда қаласының сәулет және қала құрылысы бөлімі» КММ-нің сектор меңгерушісі

Құжаттар үшін
Е. Мүбәрак