СХЕМА
испрашиваемого земельного участка № 05084920251022000001


Идентификатор земельного участка: 05084720251022000001

Заявитель: ТАТЕНОВА АЙГЕРИМ СЕМЕЙХАНКЫЗЫ

Площадь (кв.м. (га)): 15.06 м2 (0.0015 га)

Целевое назначение: для размещения торгового павильона

Местоположение: г. Серебрянск (между домом №153 и №155 ул.Серебрянская)

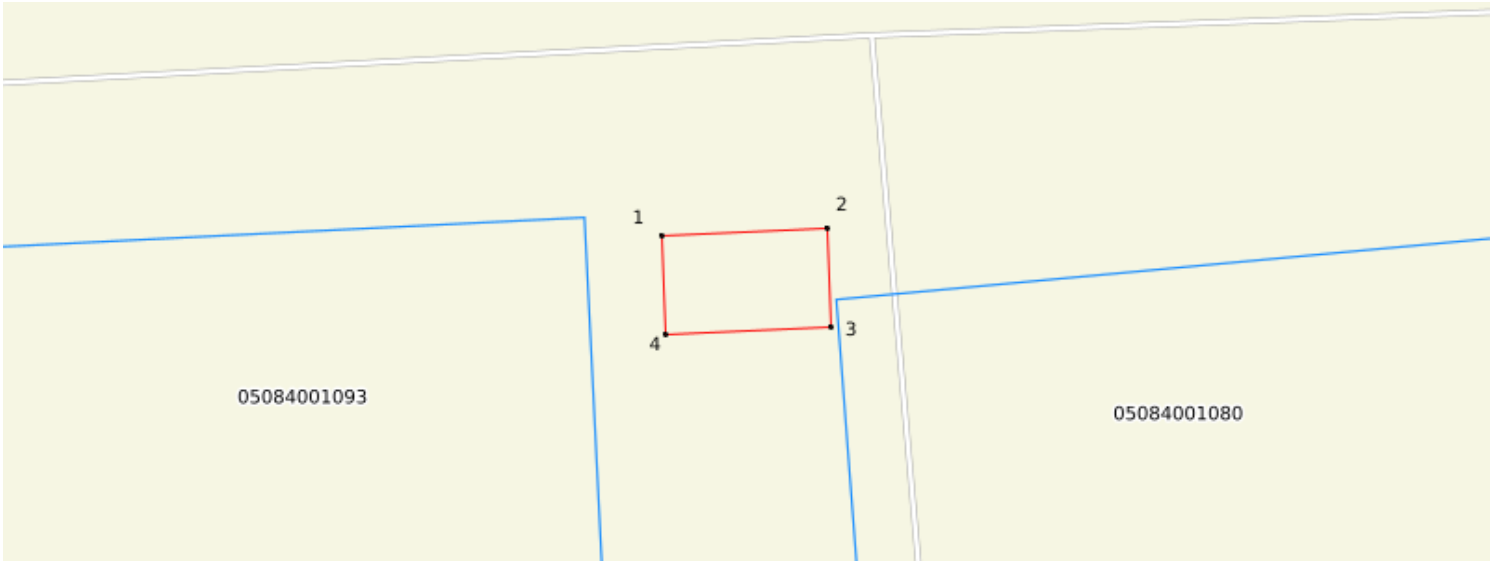

Сводная ведомость
координат и длин сторон границ проектируемого земельного участка

№ п/п	X	Y	Меры линии, м
1	664239.33	5505723.41	
			5.01
2	664244.33	5505723.65	
			3.01
3	664244.47	5505720.64	
			5.01
4	664239.47	5505720.41	
			3.0
1	664239.33	5505723.41	

Условные обозначения:

Зарегистрированный земельный участок

Проектируемый земельный участок

Смежный земельный участок

Осы құжат "Электрондық құжат және электрондық цифрлық қолтаңба туралы" 2003 жылғы 7 қаңтардағы N 370-II ҚРЗ 1 бабына сәйкес қағаз жеткізгіштегі құжатпен бірдей.
Данный документ согласно пункту 1 статьи 370-II ЗРК от 7 января 2003 года «Об электронном документе и электронной цифровой подписи» равнозначен документу на бумажном носителе.

*штрих-код БМЖМК АЖ-сынан алынған және «Азаматтарға арналған үкімет» ЖМТ МДҚ электрондық-цифрлық қолтаңбасымен қол қойылған деректерді
штрих-код содержит данные, полученные из ИС ЕГКН и подписанные электронно-цифровой подписью соответствующего НАО ГК «Правительство для граждан»