
Схема расположения земельного участка

Целевое назначение: **Обслуживание зданий (строений и сооружений)**
Адрес земельного участка: **Целиноградский район,Кызылсуатский с/о, с.Аккайын**
Общая площадь земельного участка: **1,0000 га**

ЛОТ № 8

ГУ "Отдел земельных отношений Целиноградского района"
Нуртазин А.А.

Испрашиваемый земельный участок

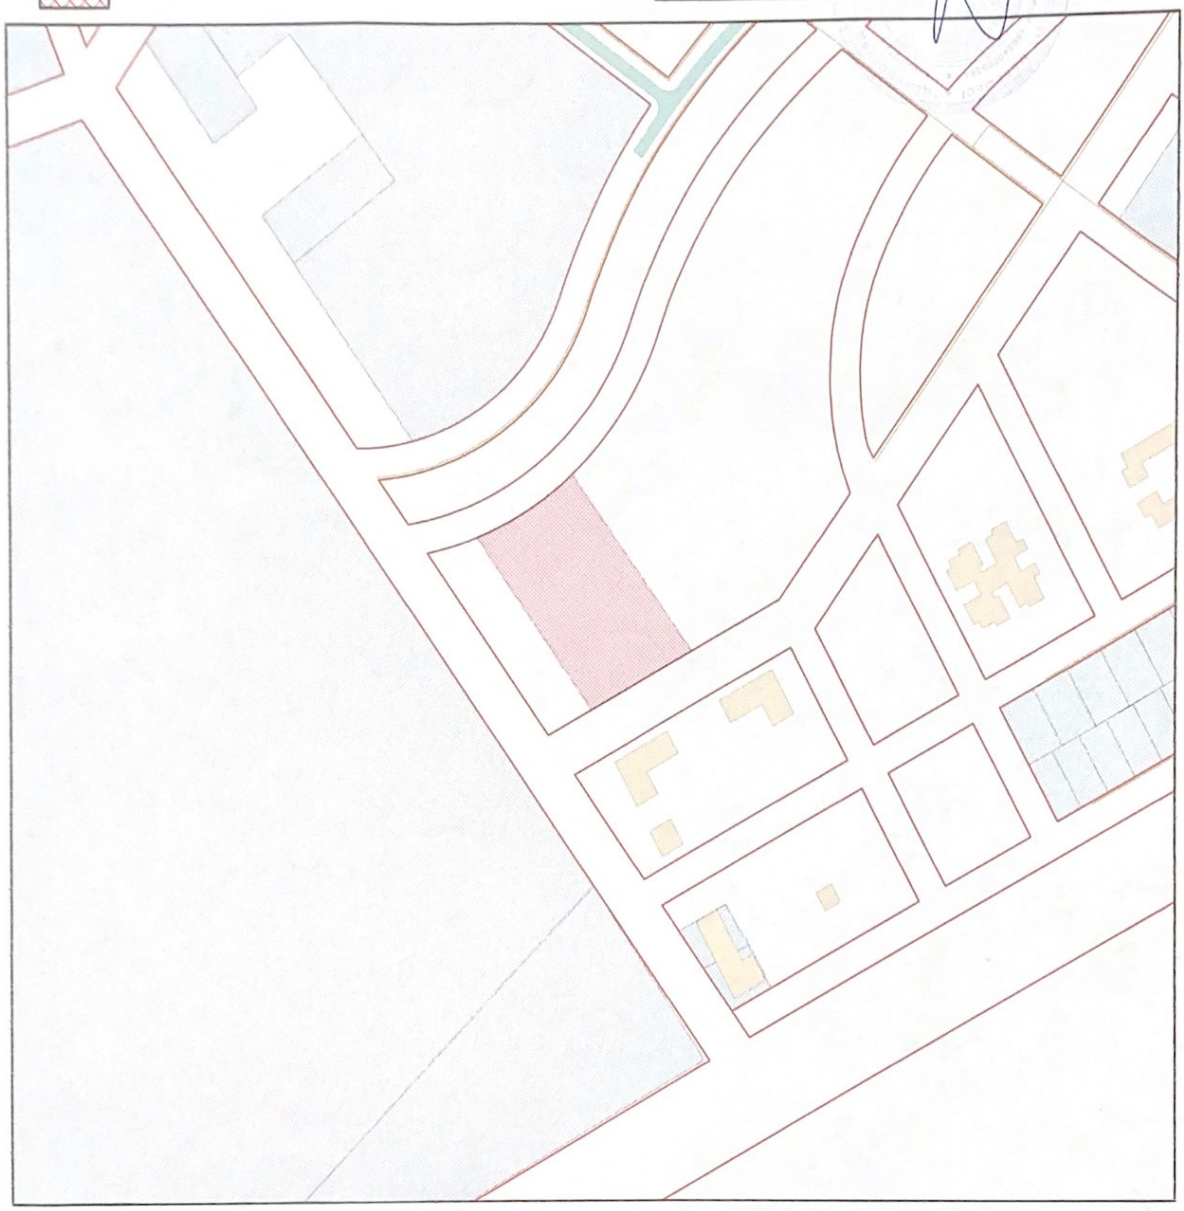

	«ЦЕЛИНОГРАД АУДАНЫНЫҢ СӘУЛЕТ ЖӘНЕ ҚАЛАҚҰРЫЛЫСЫ БӨЛІМІ» ММ		ГУ "ОТДЕЛ АРХИТЕКТУРЫ И ГРАДОСТРОИТЕЛЬСТВА ЦЕЛИНОГРАДСКОГО РАЙОНА" АКМОЛИНСКОЙ ОБЛАСТИ		
Руководитель		Абилов Ж.Е.	Акмолинская область, Целиноградский район, Кызылсуатский с/о		
	КЕЛІСІЛДІ/СОГЛАСОВАНО			Стадия	Лист	Листов
			СХЕМА	1	1	1
Специалист		Жандильдин М.	Масштаб 1:4000	2021 г.		