
СХЕМА (ПЛАН) ЗЕМЕЛЬНОГО УЧАСТКА
ЖЕР ТЕЛІМІНІҢ СХЕМАСЫ (ЖОСПАРЫ)

Заказчик: *ГУ "Отдел земельных отношение Жаксынского района"*
Месторасположение земельного участка: *Республика Казахстан, Акмолинская область, Жаксынский район, село Кировское*
Целевое назначение земельного участка: *для строительства склада*

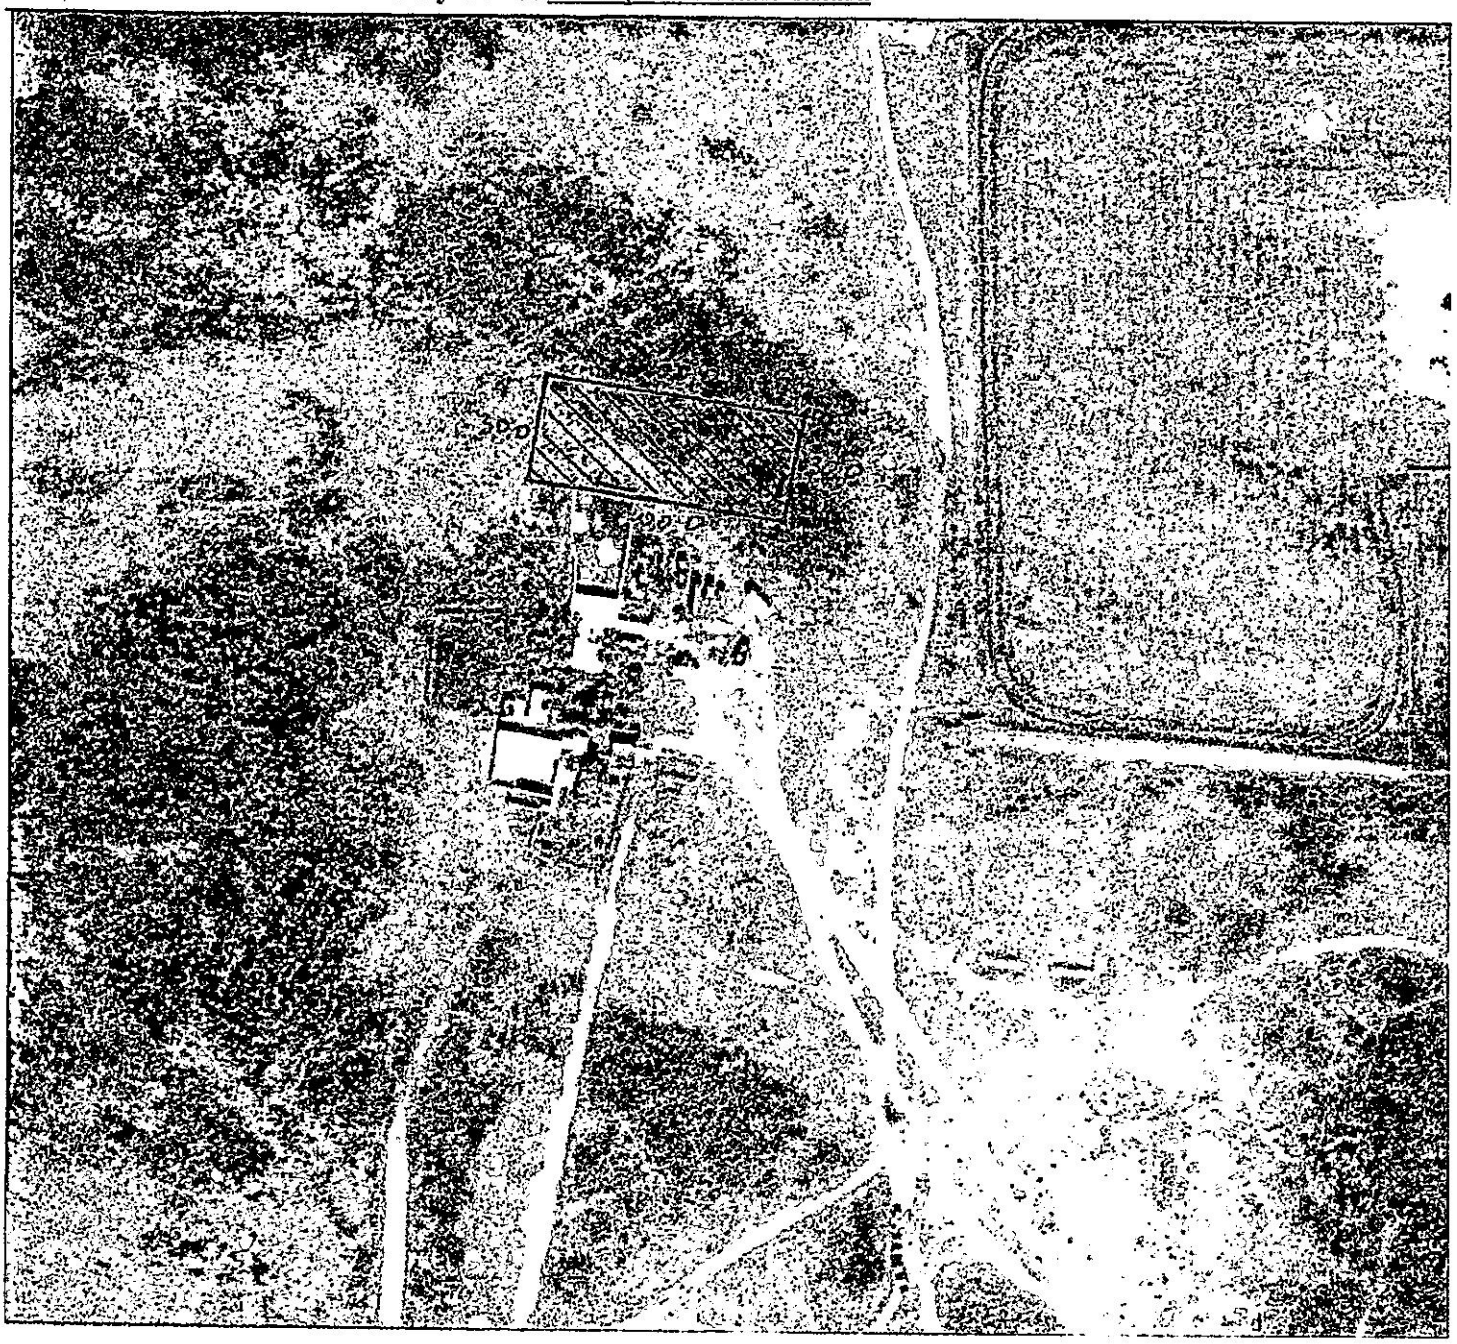

Кадастровые номера (категории земель) смежных участков:
От А до Б: ЗУ 01278033325
От Б до А: ЗУ 01278033

				Составление проектов по образованию землепользования (проектов отводов земельных участков из земель госсобственности, включая предоставленных в землепользование), Составление проектов по упорядочению землепользования			
И.о. руководителя	*Байдиллаева Ж.Х.*						
Специалист землеустроитель	*Байдиллаева Ж.Х.*			*Площадь земельного участка:* *0,3000 га*	*Дата:* *01 декабря 2023 года*	*Лист (ов)* *1*	*масштаб* *1:1000*