Схема расположения земельного участка

Целевое назначение ***Для строительства и обслуживания зданий (строений и сооружений)***


Адрес земельного участка ***Целиноградский район, Кызылсуатский с/о, с. Аккайын***

Общая площадь земельного участка ***0,5000 га***

испрашиваемый земельный участок

ГУ "Отдел земельных отношений Целиноградского района"
С.Айдаркулов

_____

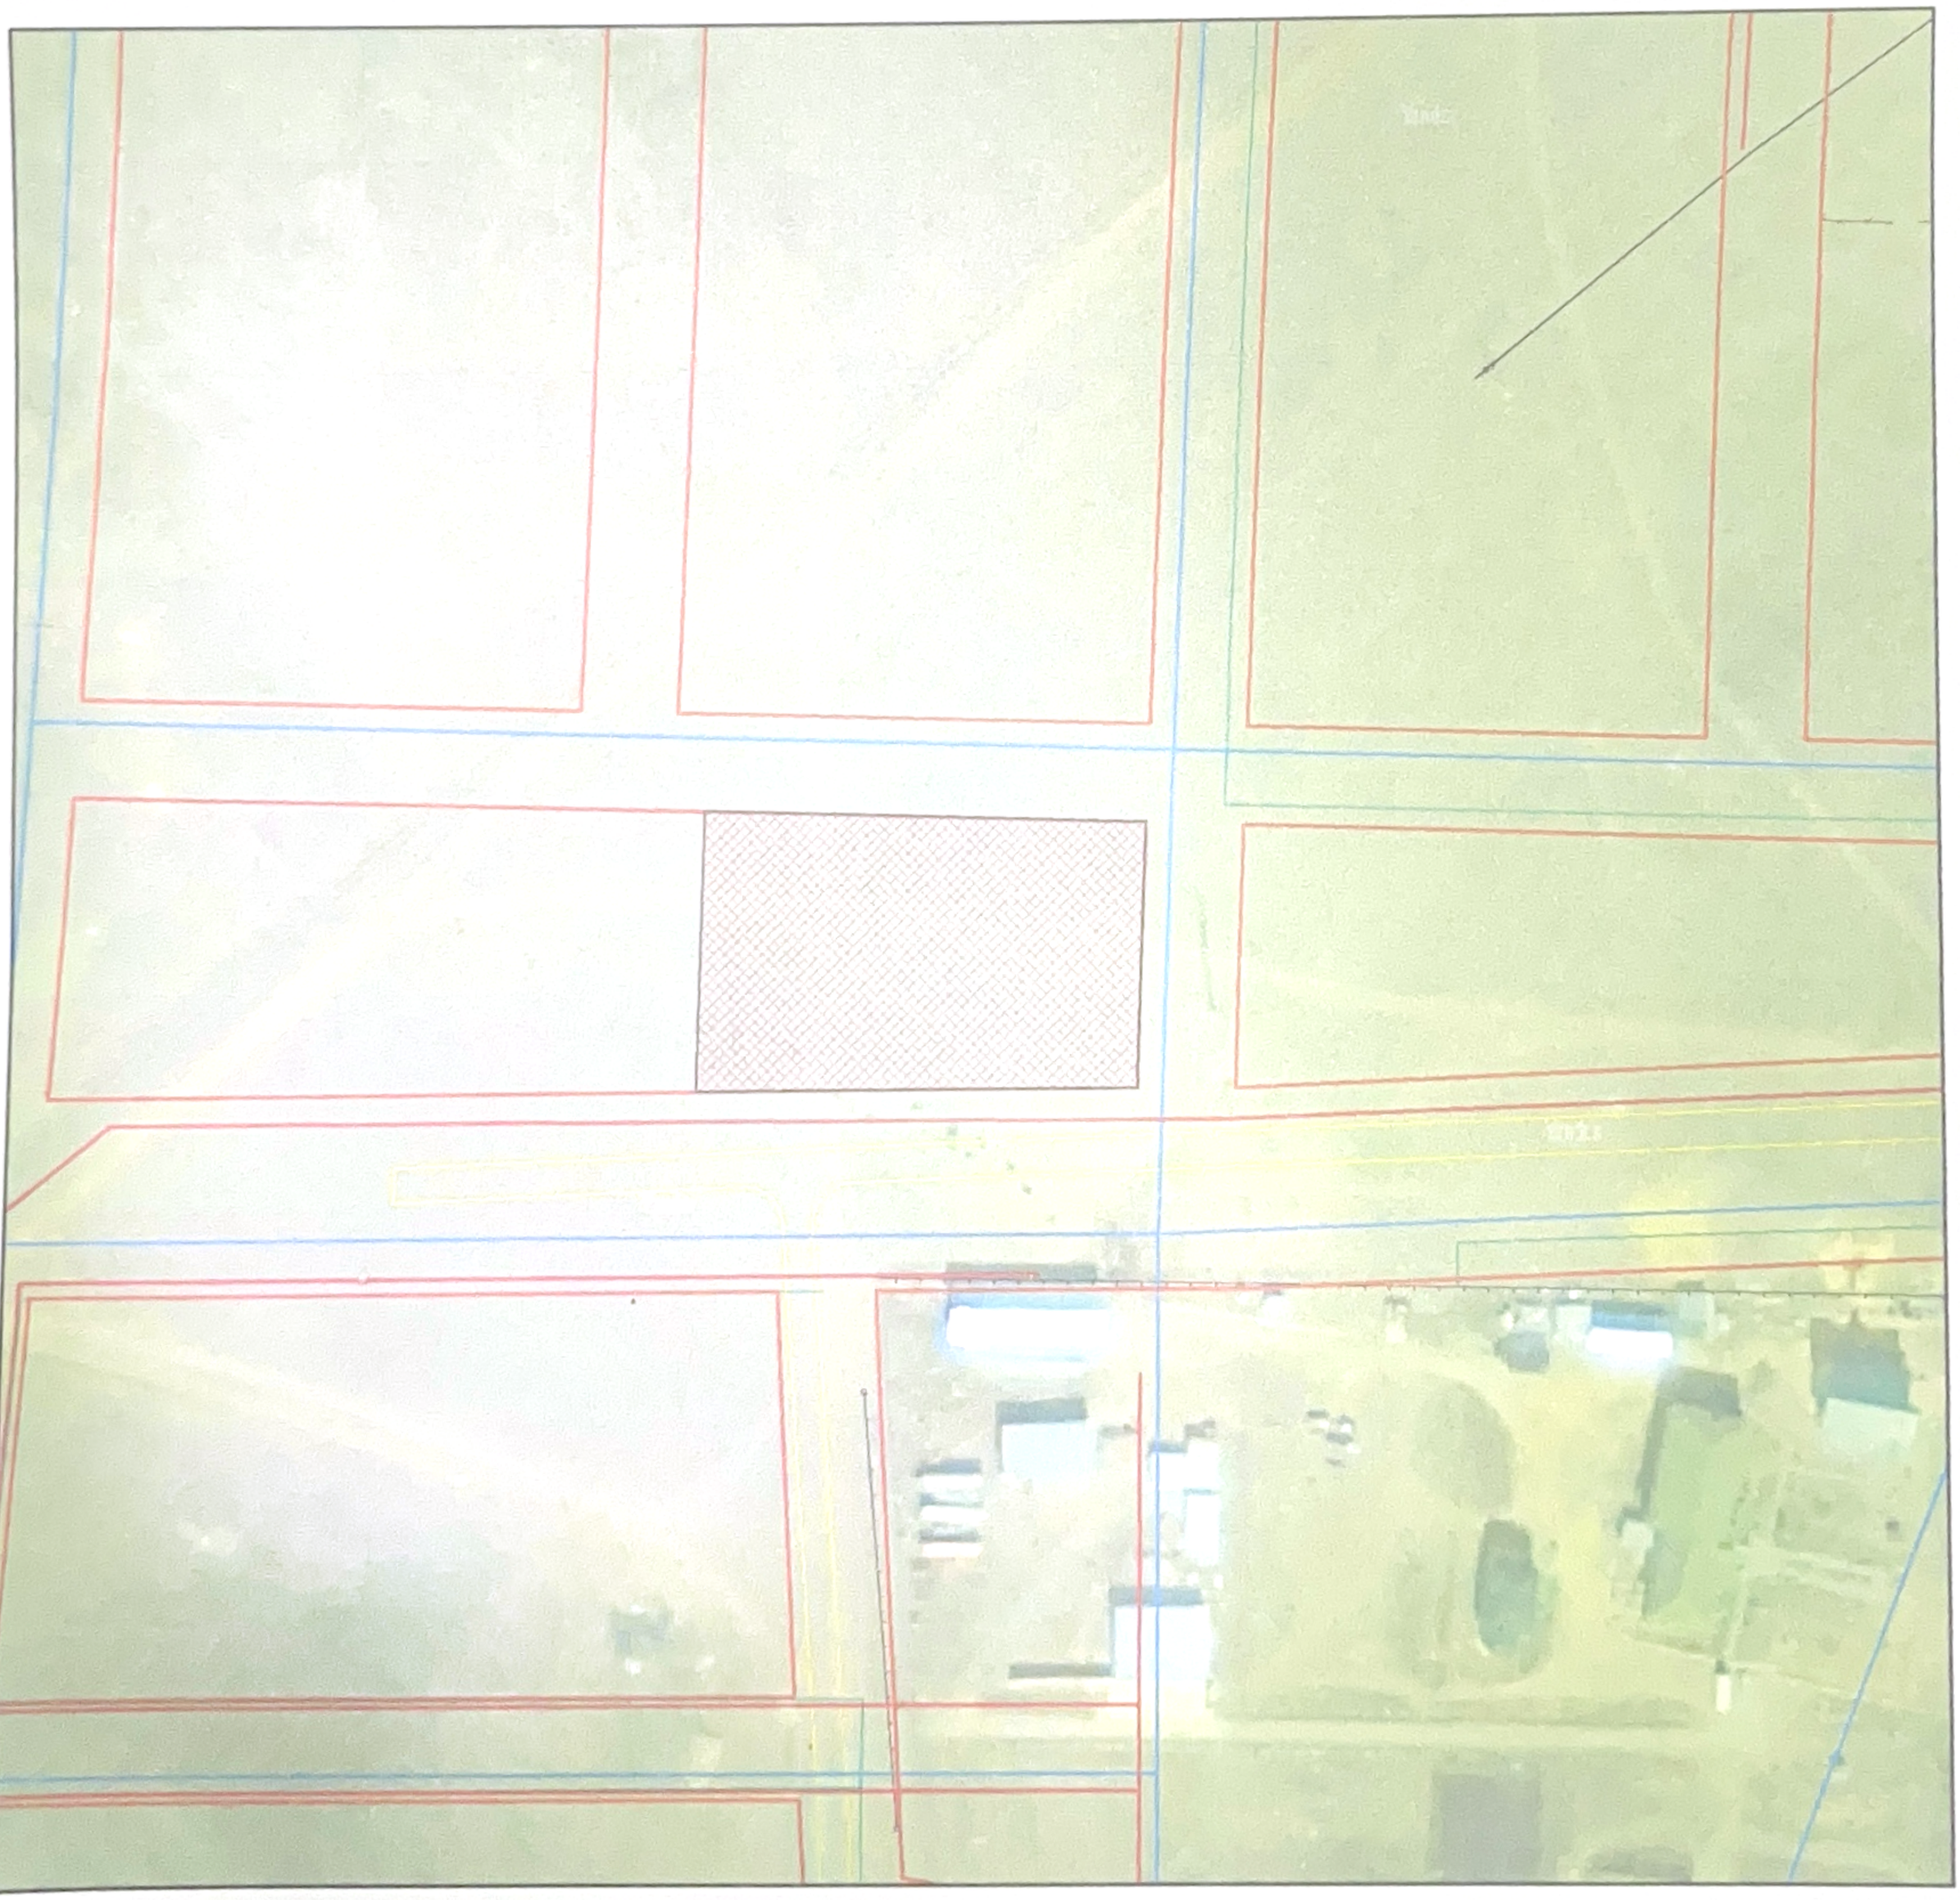

Руководитель		А.Жанузак	ГУ "ОТДЕЛ АРХИТЕКТУРЫ И ГРАДОСТРОИТЕЛЬСТВА ЦЕЛИНОГРАДСКОГО РАЙОНА" АКМОЛИНСКОЙ ОБЛАСТИ		
			с. Аккайын, Кызылсуатский с/о, Целиноградский р-н	листов	масштаб
				1	1:2000
специалист		Калдыбаев К.С.	Ситуационная схема	09.07.2025 г.	

«ЦЕЛИНОГРАД АУДАНЫНЫҢ СӘУЛЕТ ЖӘНЕ ҚАЛАҚҰРЫЛЫСЫ БӨЛІМІ» ММ
ГУ «ОТДЕЛ АРХИТЕКТУРЫ И ГРАДОСТРОИТЕЛЬСТВА ЦЕЛИНОГРАДСКОГО РАЙОНА»
КЕЛІСІЛДІ/СОГЛАСОВАНО