Мақтарал аудандық мәслихатының 20___ жылғы _____

САУДА-САТТЫҚҚА (АУКЦИОНҒА) ҰСЫНЫЛҒАН ЖЕР ТЕЛІМІНІҢ СЫЗБАСЫ

Маштаб 1:1000

Кадастрлық нөмері 19-288-_____ ауданы **700.0** шаршы метр
Нысан аты _____
Орналасқан жері **Жамбыл ауылдық округі аумағынан кәсіпкерлік үшін**

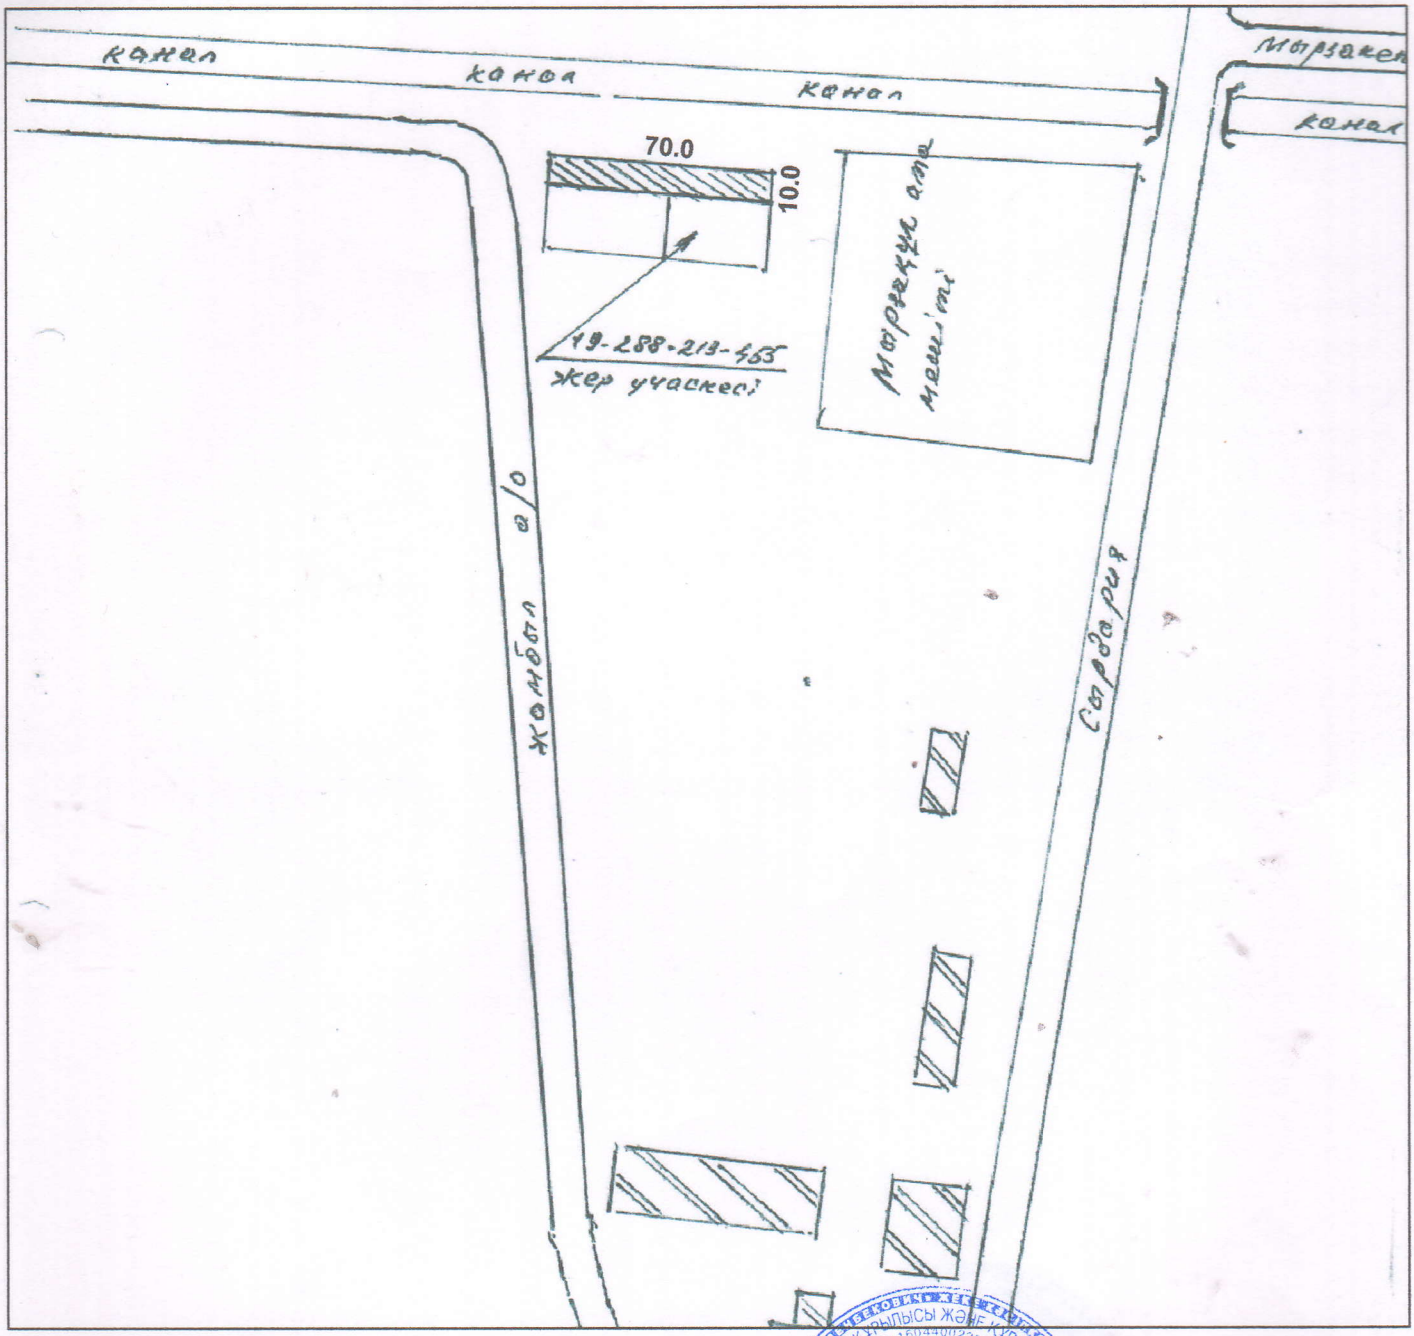

«Мақтаарал ауданының сәулет, қала құрылысы және құрылыс бөлімі» ММ-нің басшысы **Б.Анарбеков**

«Мақтаарал ауданының жер қатнастары бөлімі» мемлекеттік мекемесінің басшысы **Н.Атақұлов**